

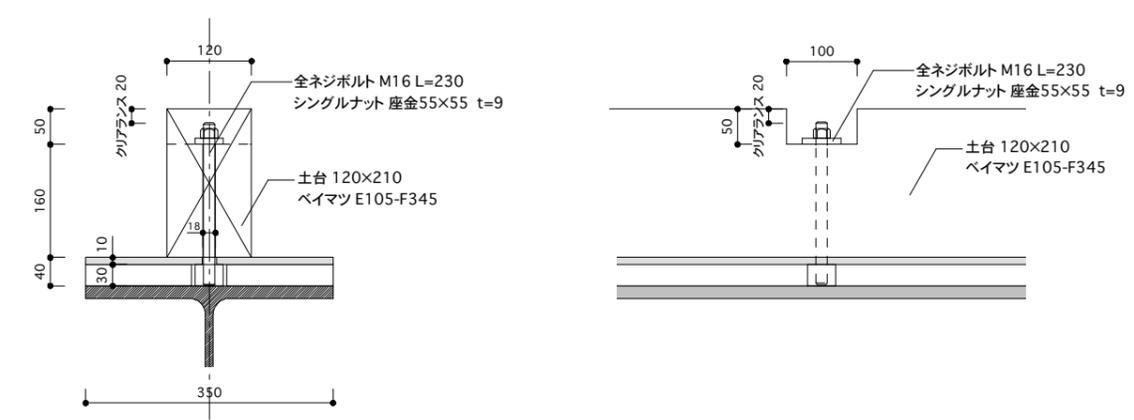


ダボ詳細図 S=1:10

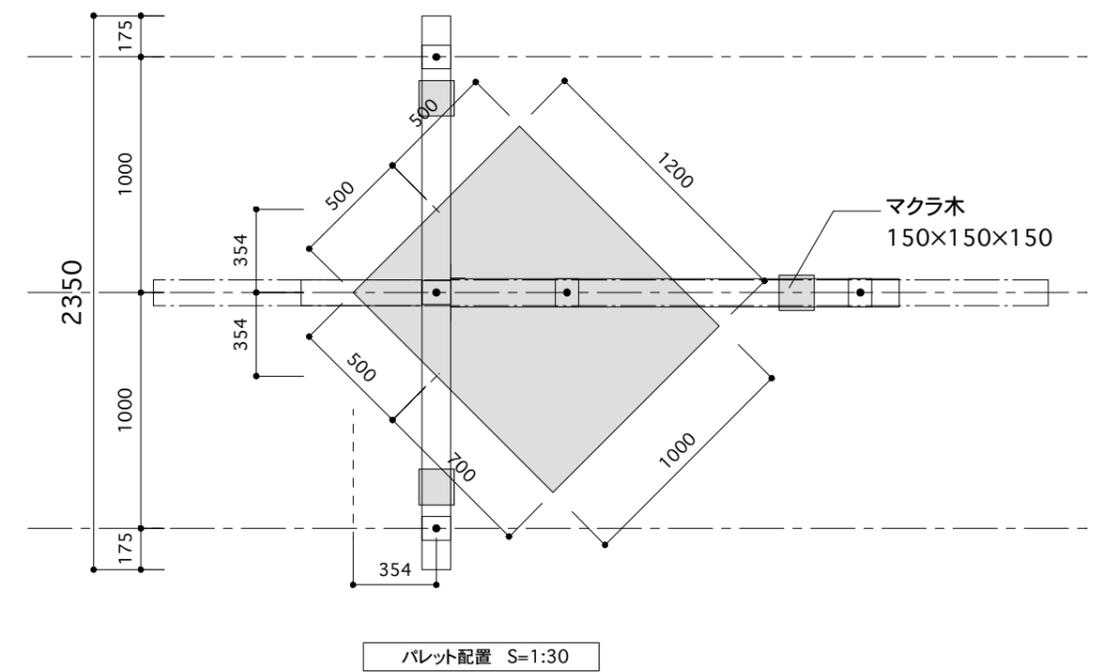

土台納まり図 S=1:10

※アンカーボルトは、試験体設置前に鉄骨架台に設置すること

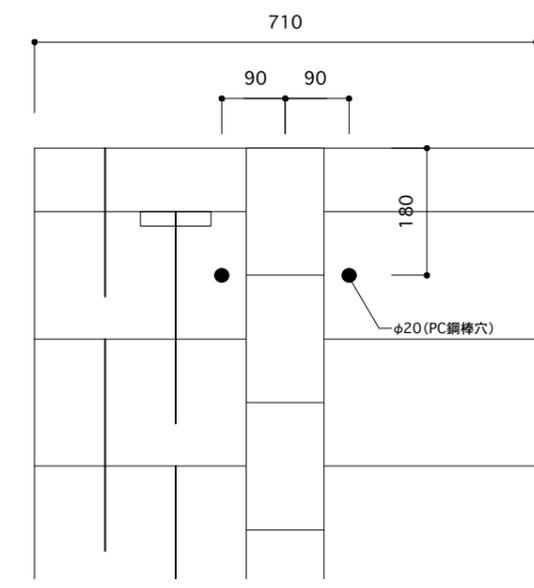

直交壁頂部 S=1:10

日本ログハウス協会	件名	試験体	図面名称	縮尺	日付	サイン	図面No.
	履歴曲線把握試験	共通	詳細図	1/10, 1/30	2011.4.27		