




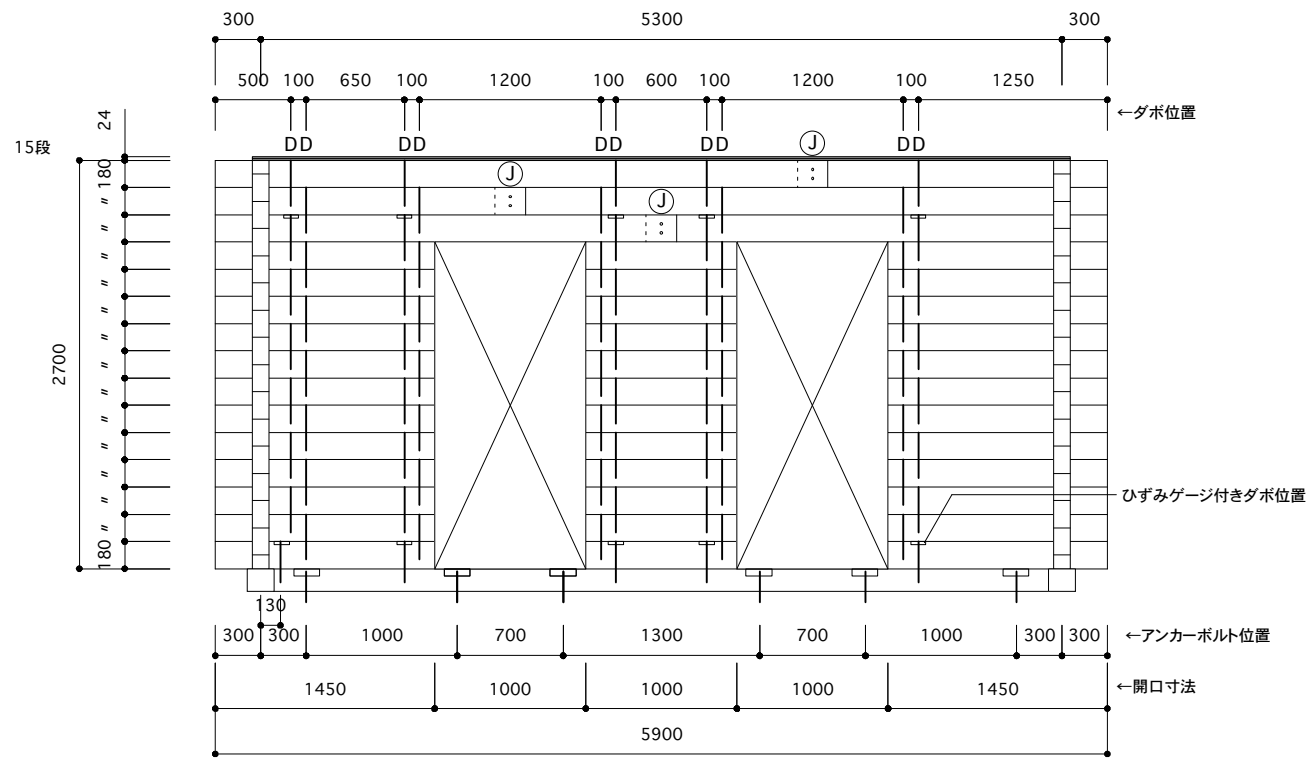


すだれ壁試験体(L=1000)・壁見附図

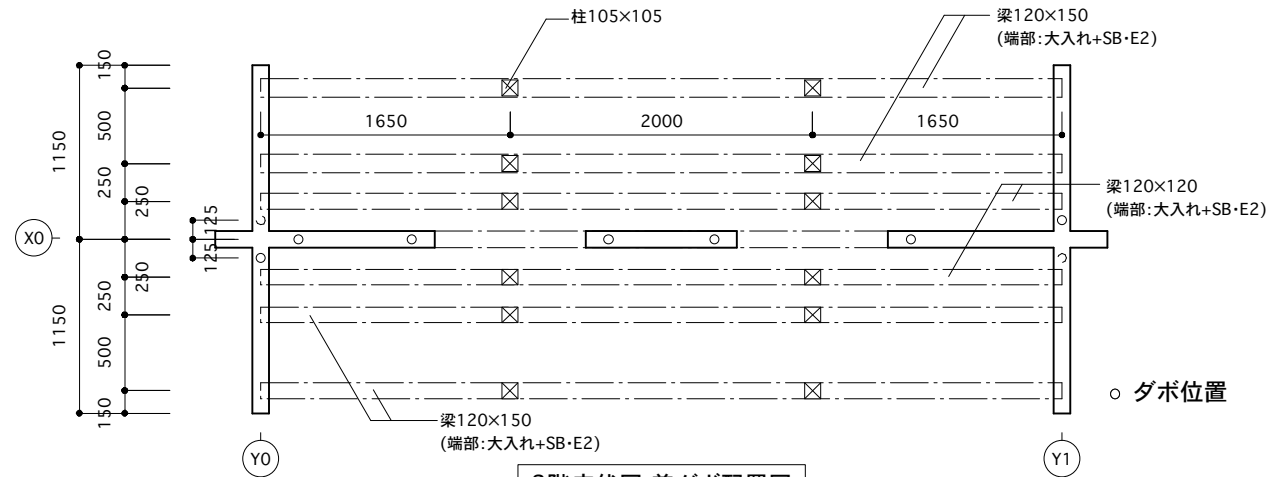

2階床伏図 兼ダボ配置図

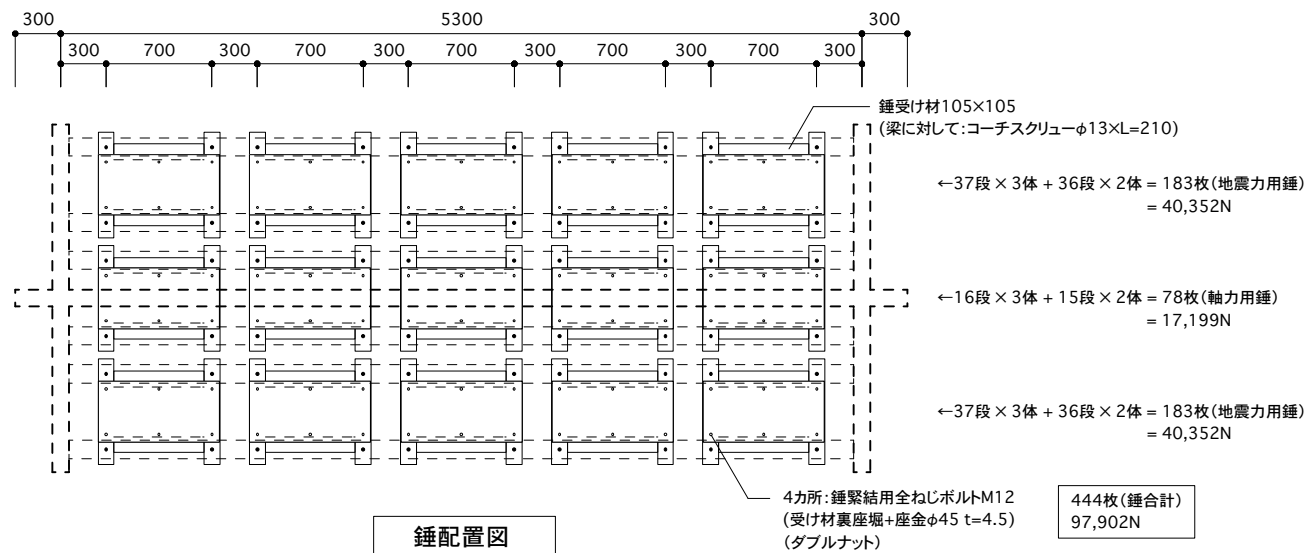


锤配置図

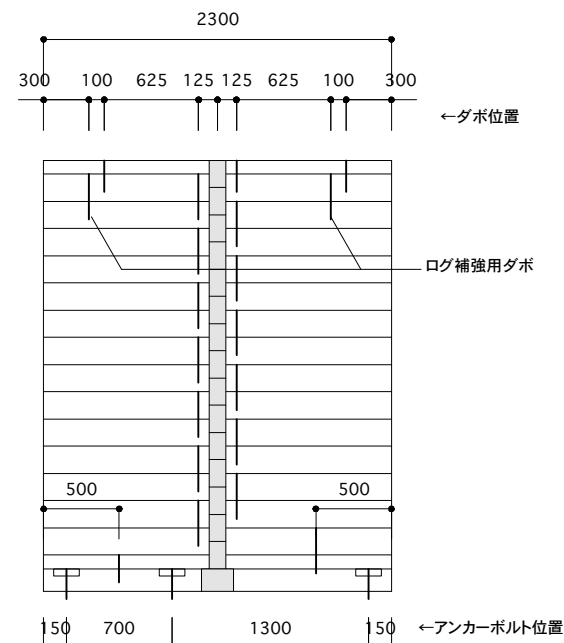


Y0・Y1壁見附図

※直交壁の形状は共通
※アンカーボルト用座堀深さ=50mm

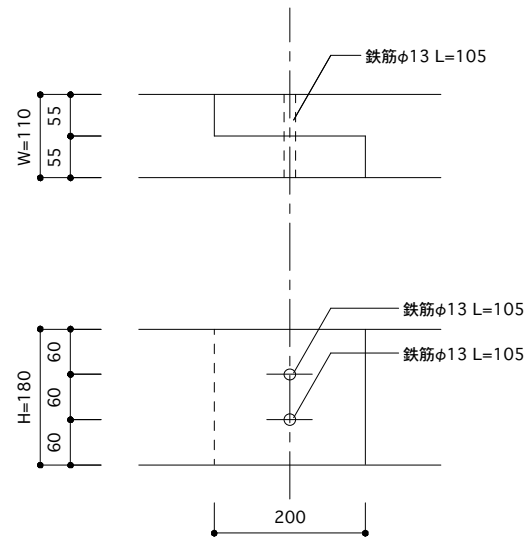

ログジョイント詳細図

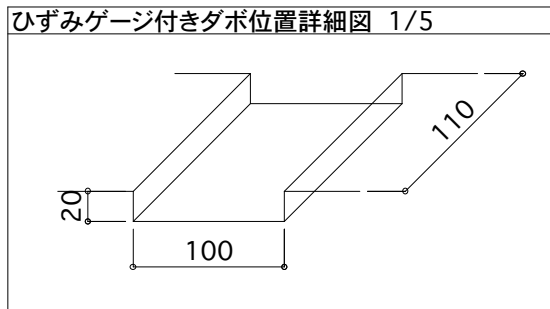

ひずみゲージ付きダボ位置詳細図 1/5

ログ: E50 / 110×180
ダボ: SR235 / φ13
Co=0.2 / ダボ1.5倍配置

日本ログハウス協会	件名 試験1-2_要素壁振動試験	試験体 すだれ壁試験体(L=1000)	図面名称 試験体概要_1	縮尺 1/50	日付 2010.7.22	サイン				図面No. ②