



ダボ詳細図 S=1:10

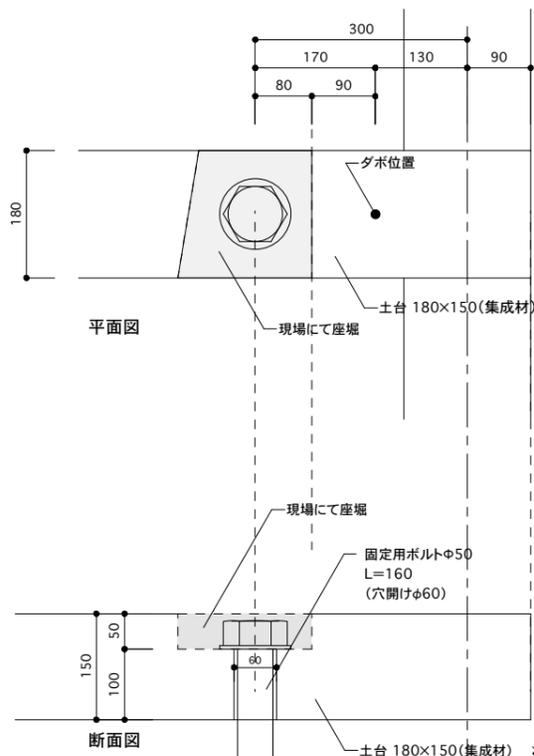


土台アンカーボルト穴詳細図 S=1:10

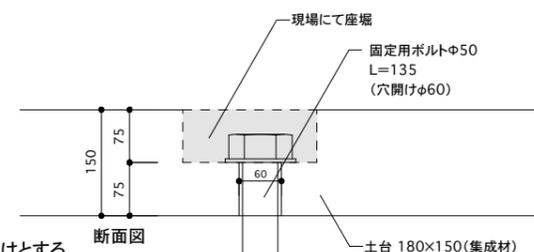


土台アンカーボルト穴詳細図 S=1:10

※アンカーボルト穴は現場穴開けとする  
 ※座堀形状・寸法は現地にて確認のこと  
 ※土台端部はストッパー設置のこと


※すだれ壁(L=2000)の直交壁(Y0・Y1)のみ

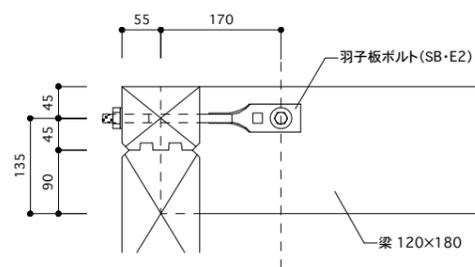


梁端部詳細図 S=1:10

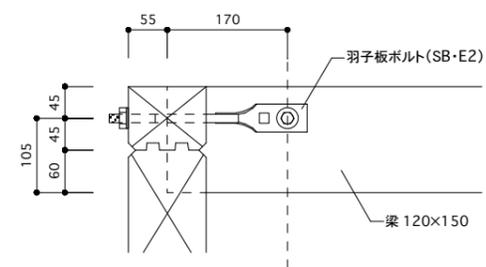


梁端部詳細図 S=1:10

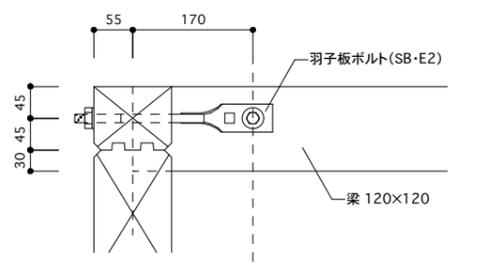


梁端部詳細図 S=1:10

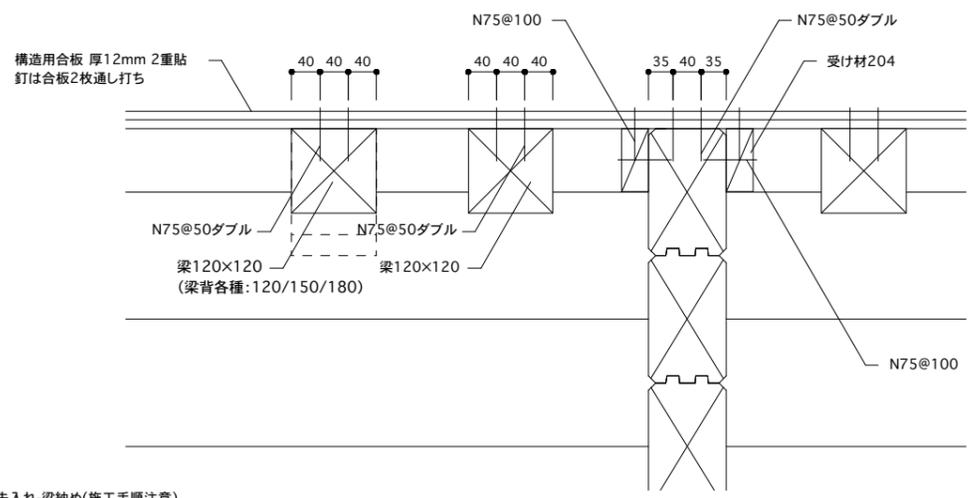


2階床詳細図 S=1:10

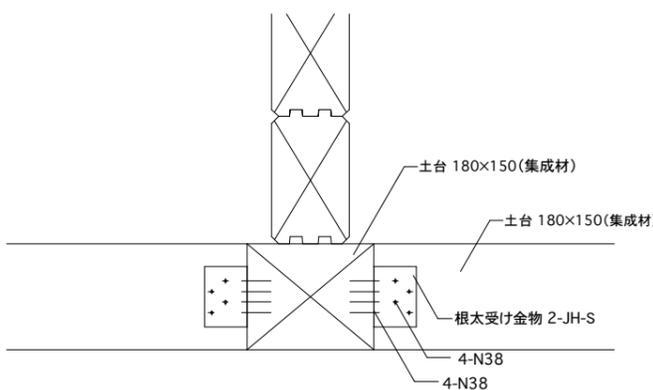

土台詳細図 S=1:10

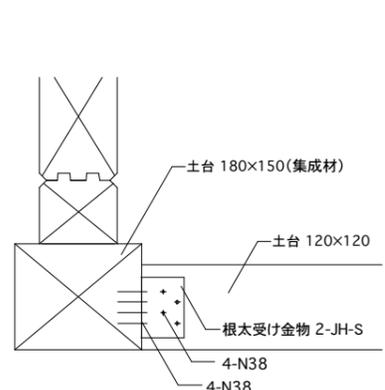

土台詳細図 S=1:10

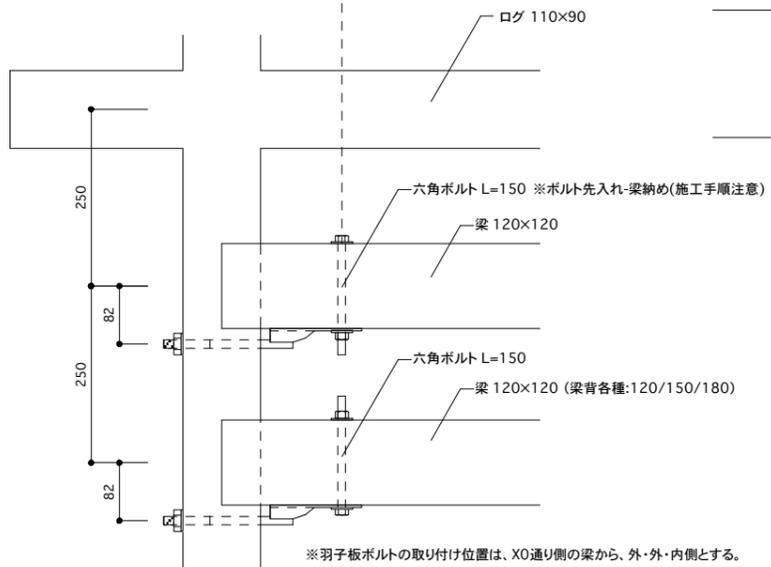

梁端部詳細図 S=1:10

日本ログハウス協会	件名	試験体	図面名称	縮尺	日付	サイン	図面No.
	試験1_要素壁振動試験	共通	詳細図	1/10	2010.10.12		