




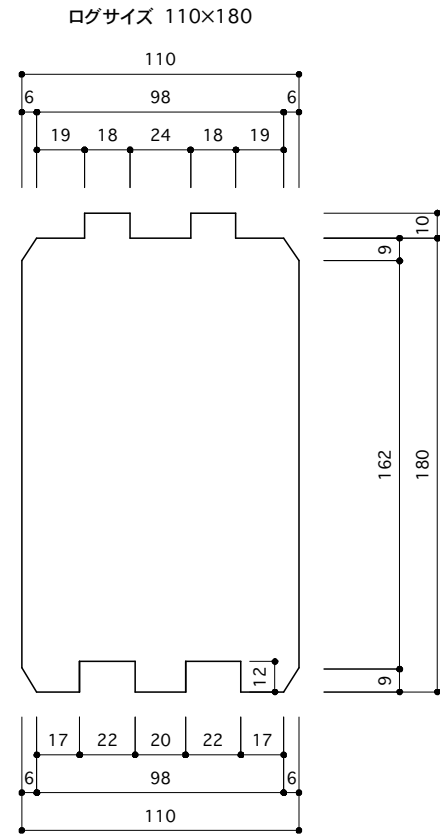

ログ断面詳細 S=1/3

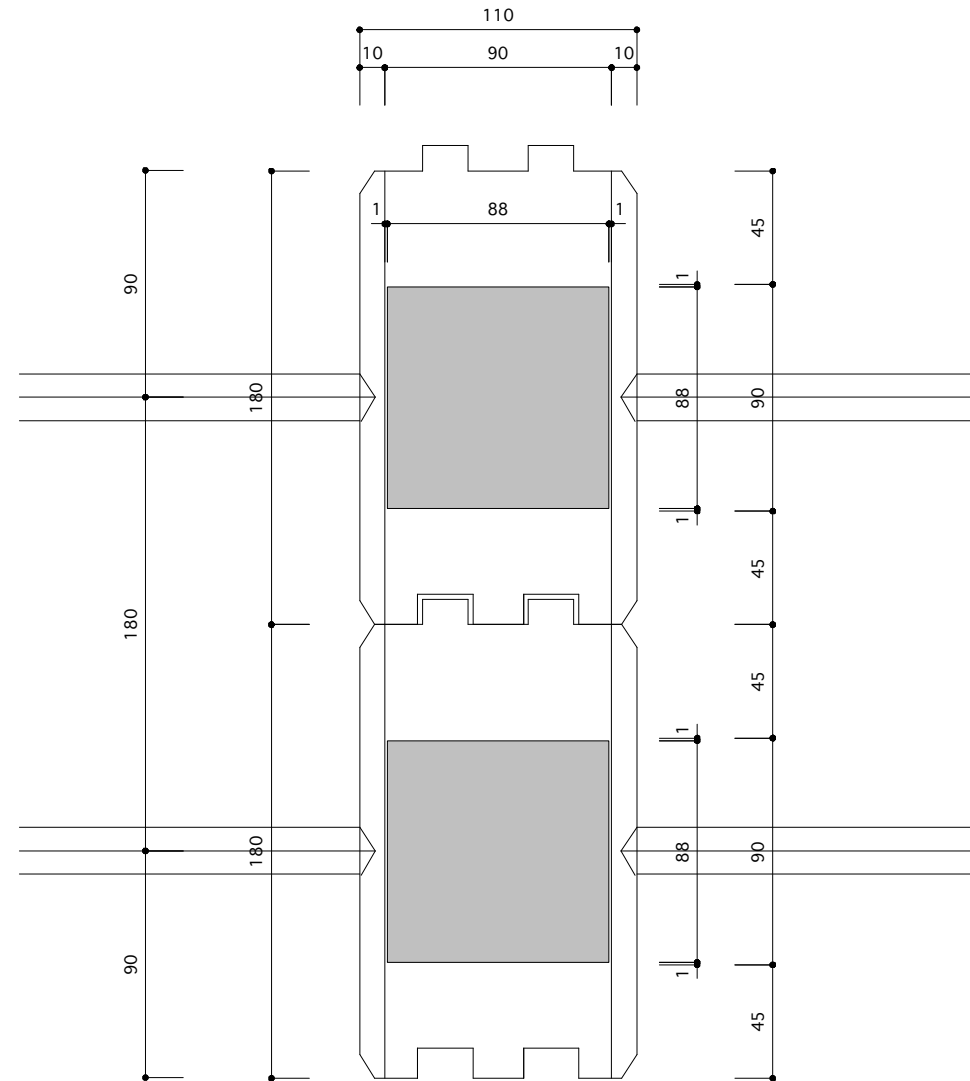

ログ断面詳細 S=1/3

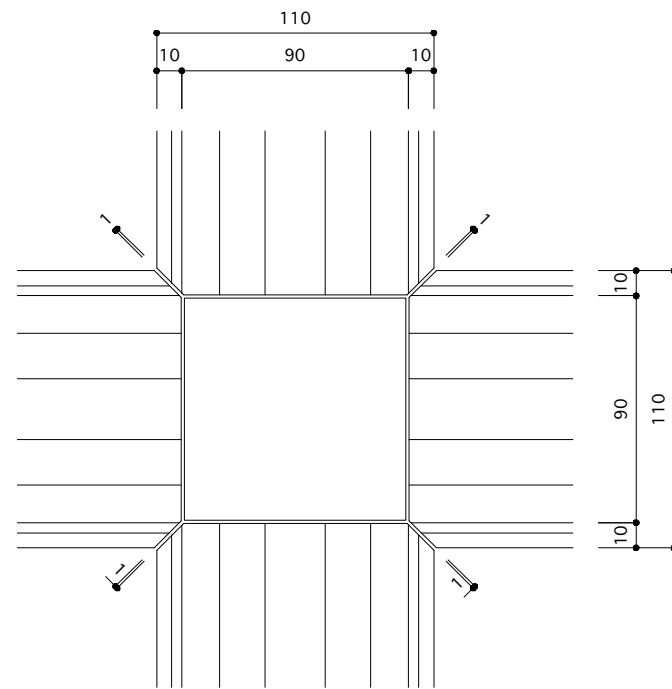

ログ断面詳細 S=1/3

ログ: E50 / 110×180
ダボ: SR235 / φ13

日本ログハウス協会	件名 履歴曲線把握試験	試験体 共通	図面名称 ログ断面詳細図	縮尺 1/3	日付 2011.2.9	サイン			図面No. ⑪