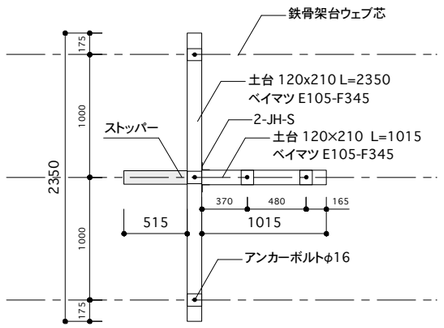

L=1110 / 土台

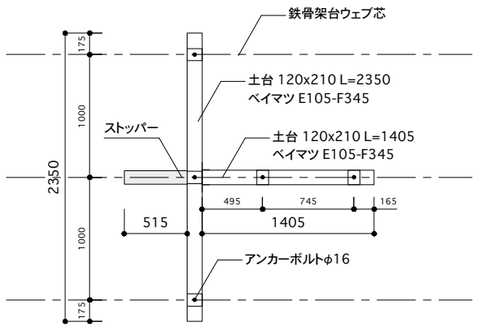

L=1500 / 土台

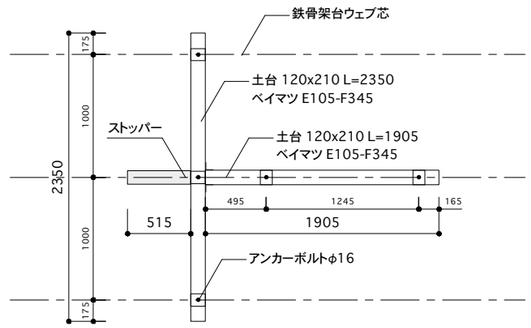

L=2000 / 土台

※各試験体の「ひずみゲージ付きダボ位置」は後日指示
予定個所数は、試験体横に○本数で表示しています。

ひずみゲージ付きダボ位置詳細図 1/5

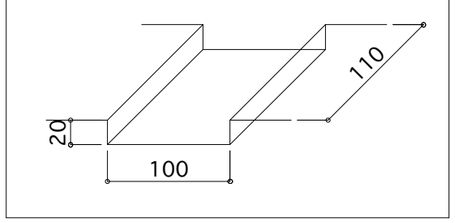

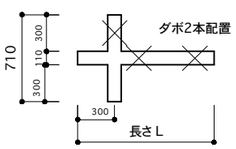

※最上段ログは、全て頂部フラットカット。

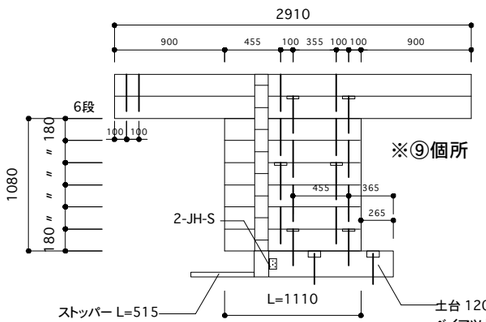

試験② L=1110 ノッチ有 _6段 ×2体

D

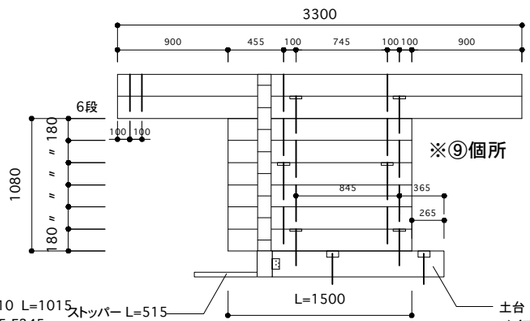

試験② L=1500 ノッチ有 _6段 ×2体

E

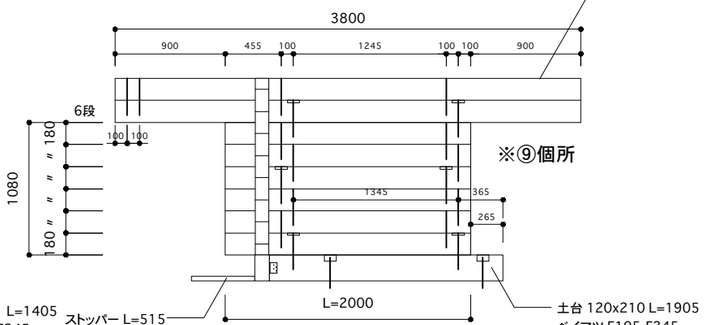

試験② L=2000 ノッチ有 _6段 ×2体

F

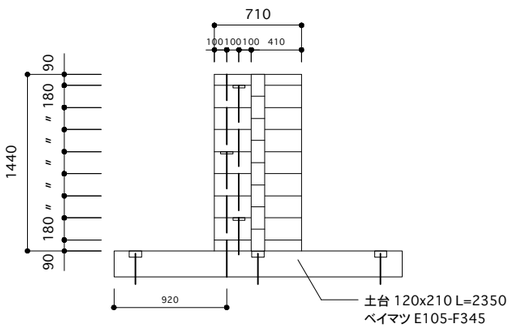

直交壁 共通

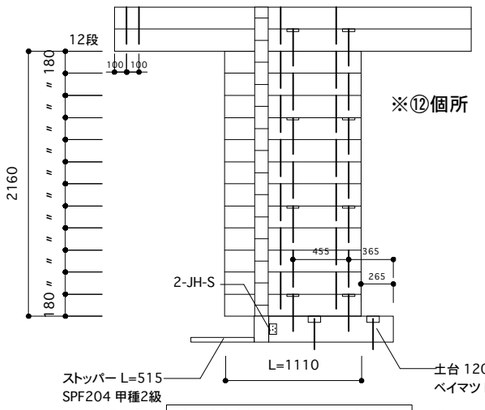

試験① L=1110 ノッチ有 _12段 ×2体

D

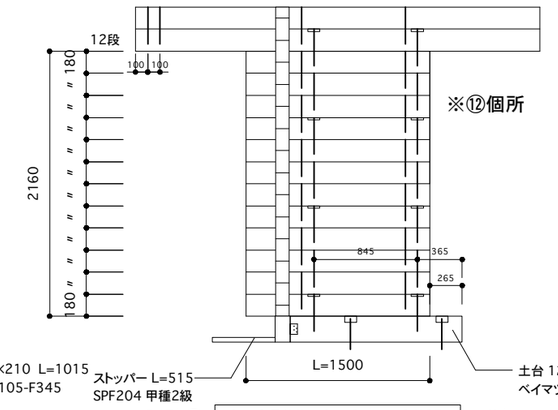

試験① L=1500 ノッチ有 _12段 ×2体

E

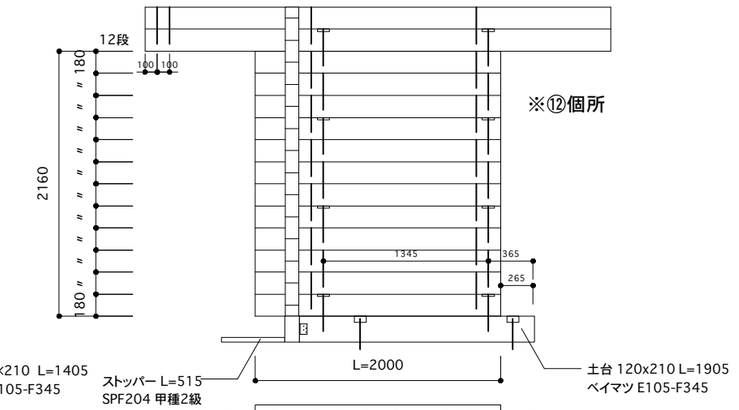

試験① L=2000 ノッチ有 _12段 ×2体

F

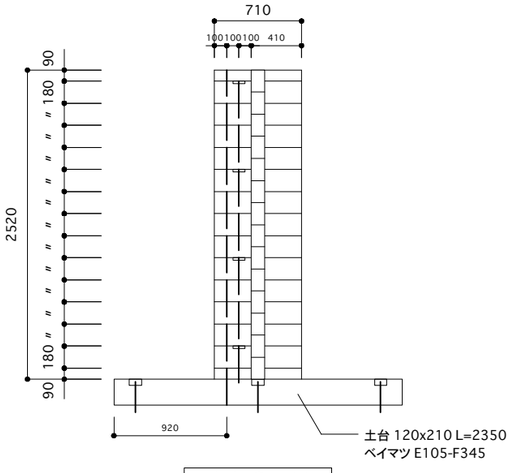

直交壁 共通

※検討項目
・土台の配置は直交土台勝ち
・保管場所、保管方法、持ち運び
・土台はベイマツ E105-F345 以上とする

試験体数
6形態×2体=12体

ログ: E50 / 110×180
ダボ: SR235 / φ13

日本ログハウス協会	件名	試験体	図面名称	縮尺	日付	サイン			図面No.
	履歴曲線把握試験(試験①／②)	ダボ2本配置	試験体概要	1/50	2011.4.27				②