

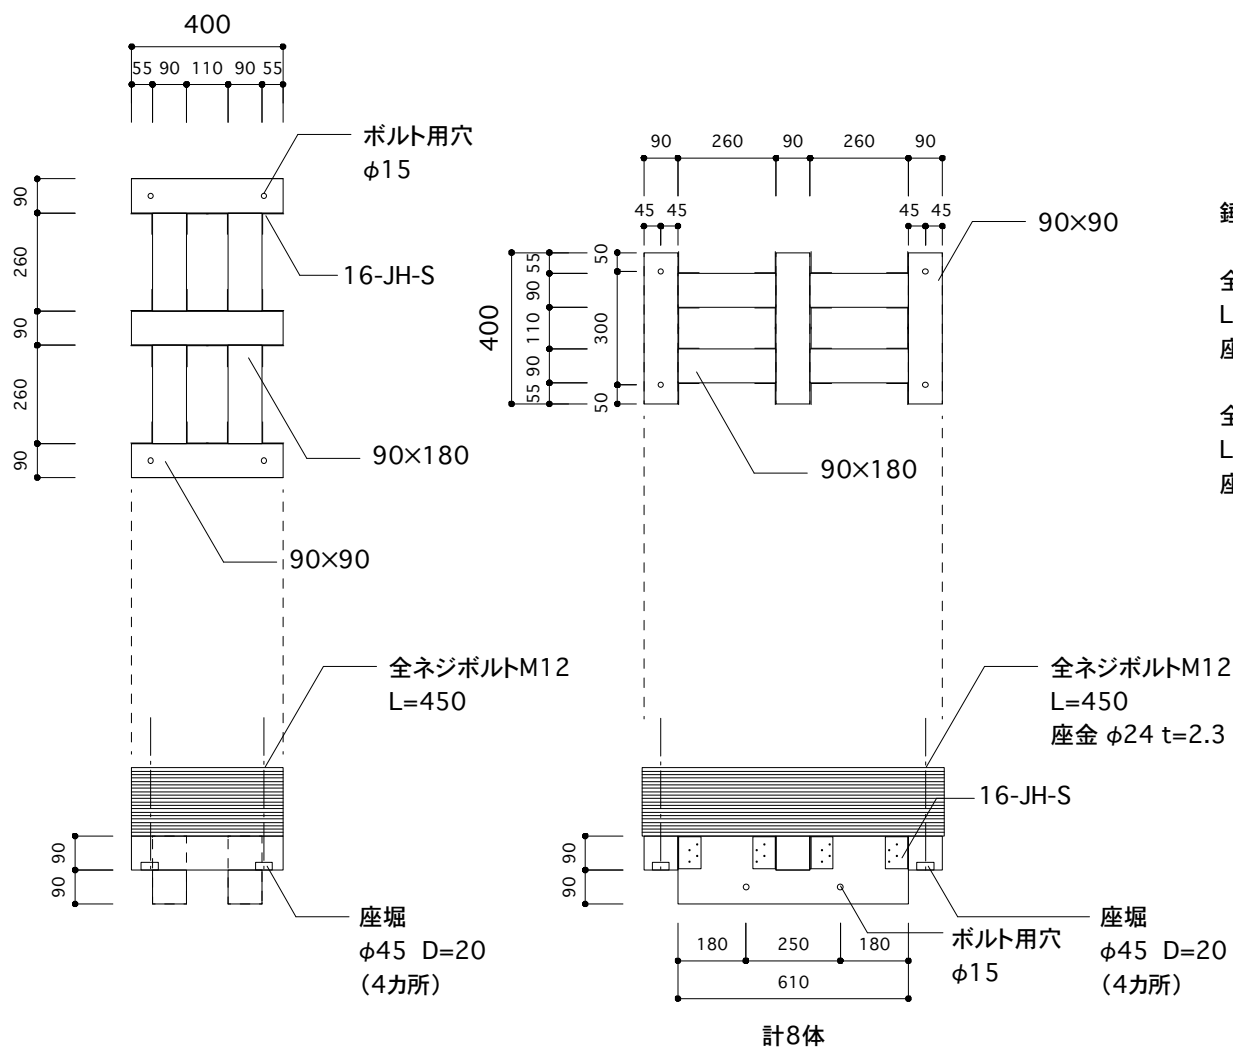
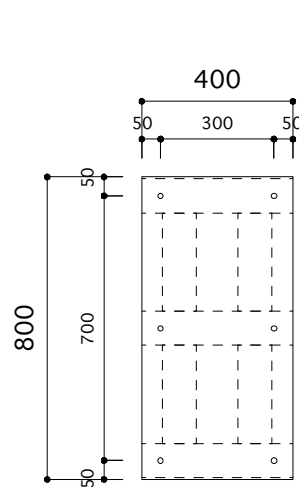


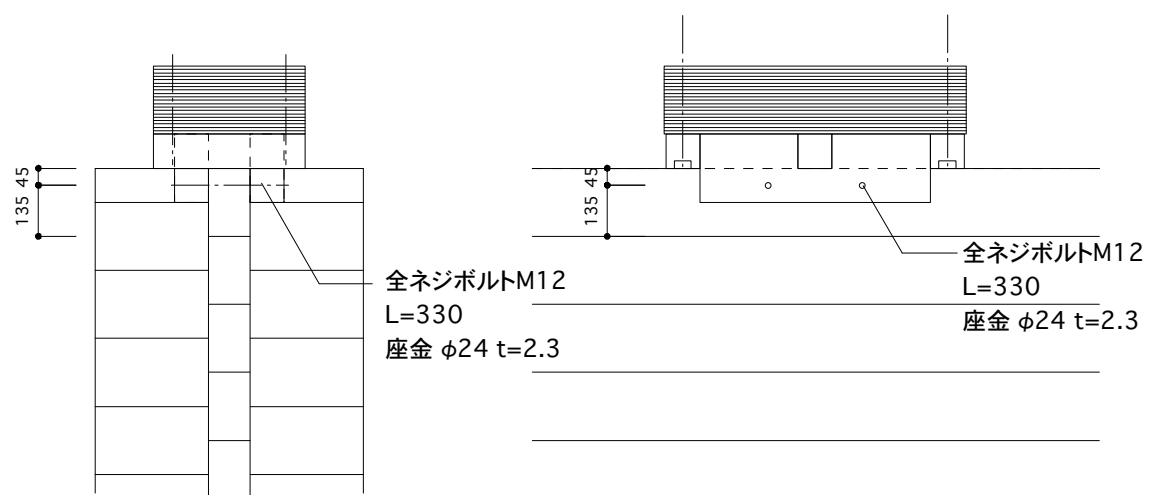

錘土台:10体

全ネジボルト M12×40本
L=450
座金 φ24 t=2.3

全ネジボルト M12×20本
L=330
座金 φ24 t=2.3

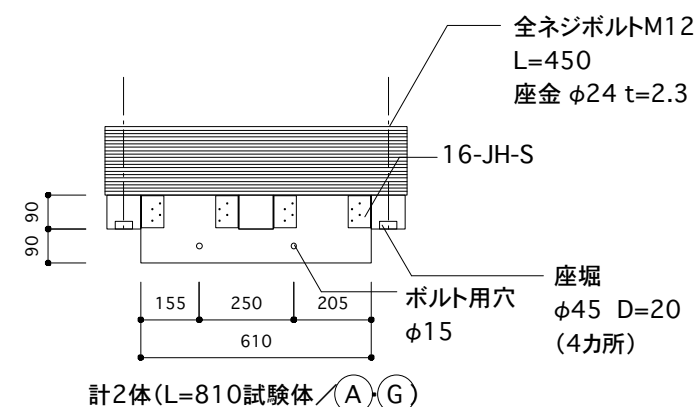

日本ログハウス協会	件名 履歴曲線把握試験	試験体	図面名称 錘土台	縮尺 1/20	日付 2011.3.14	サイン			図面No. ⑤