

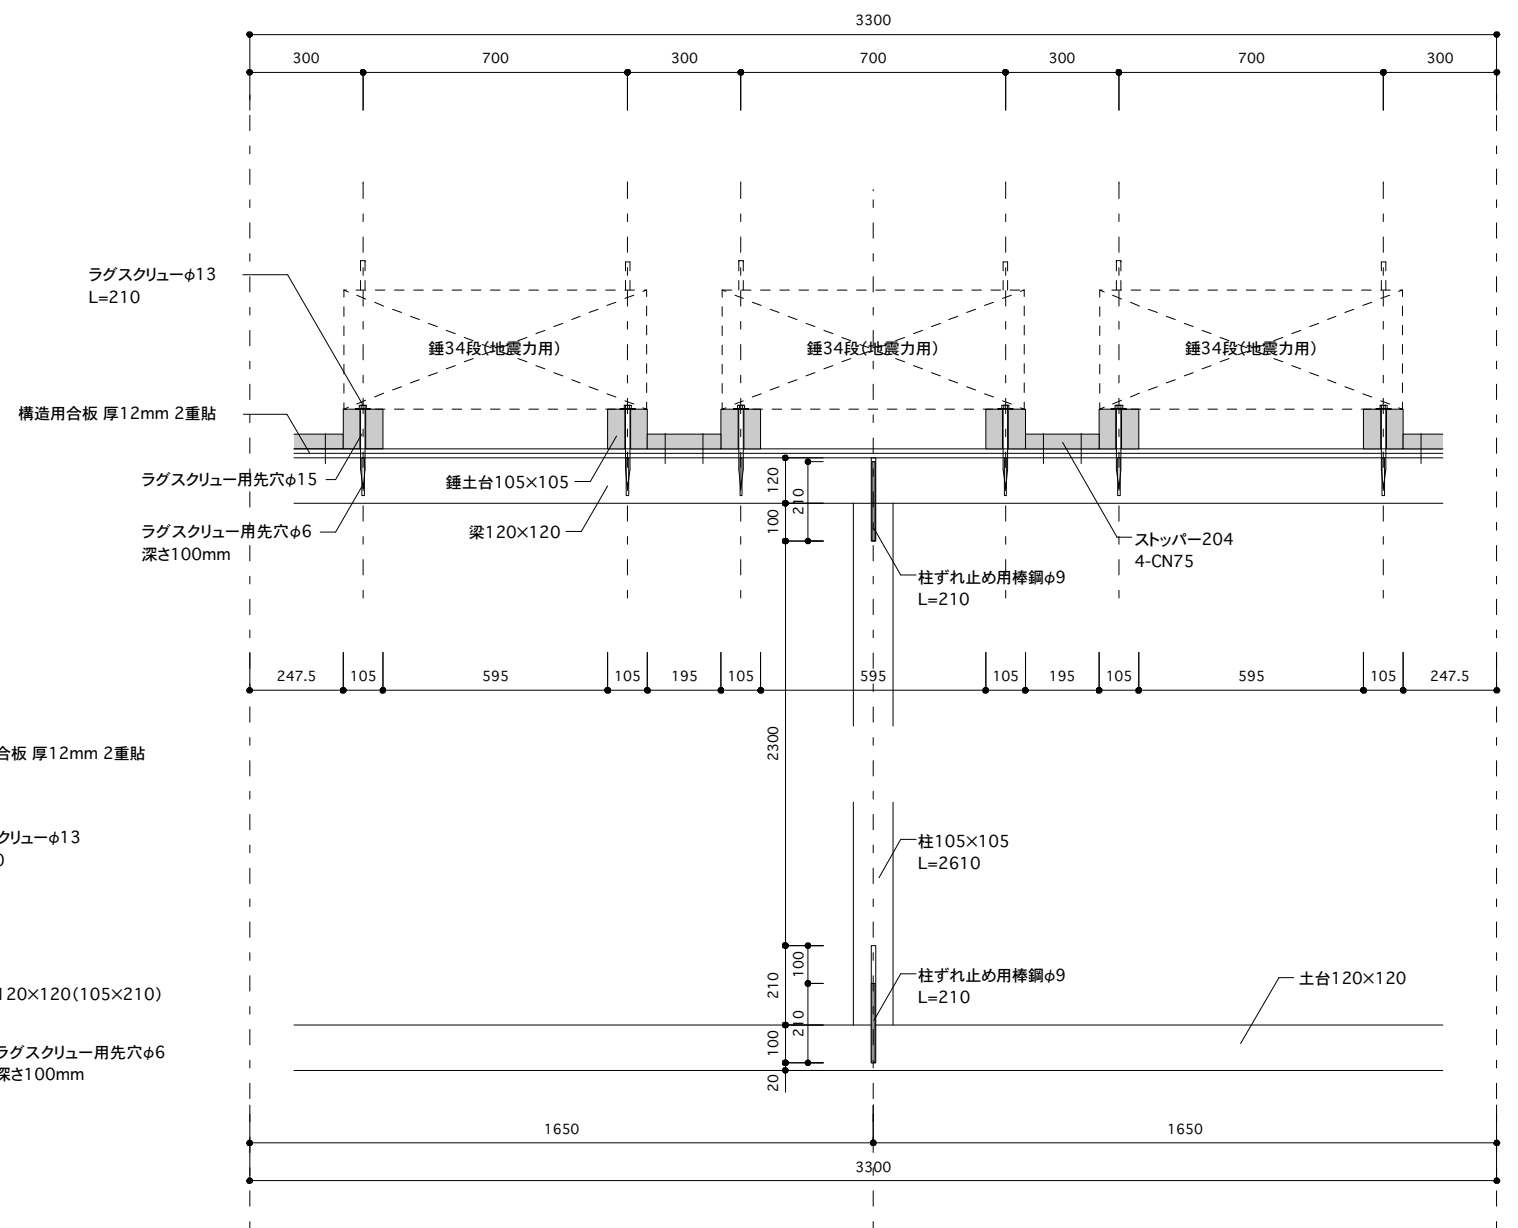


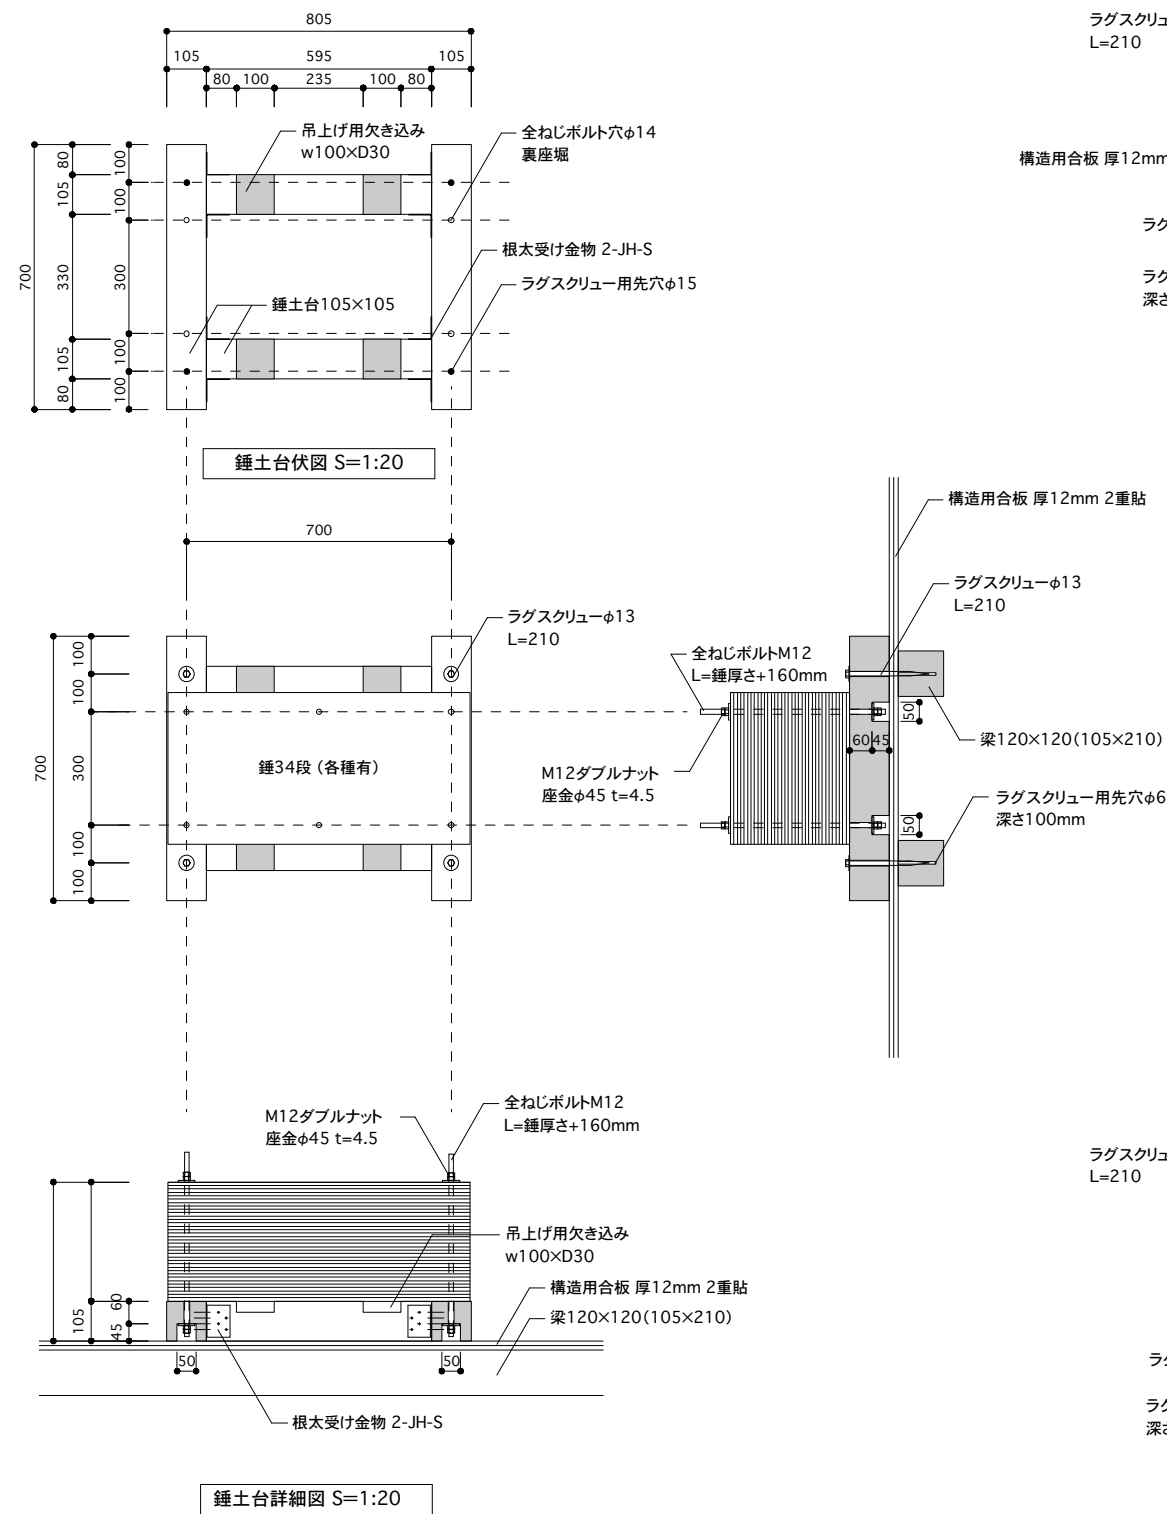

錘土台詳細図(地震力用錘) S=1:20

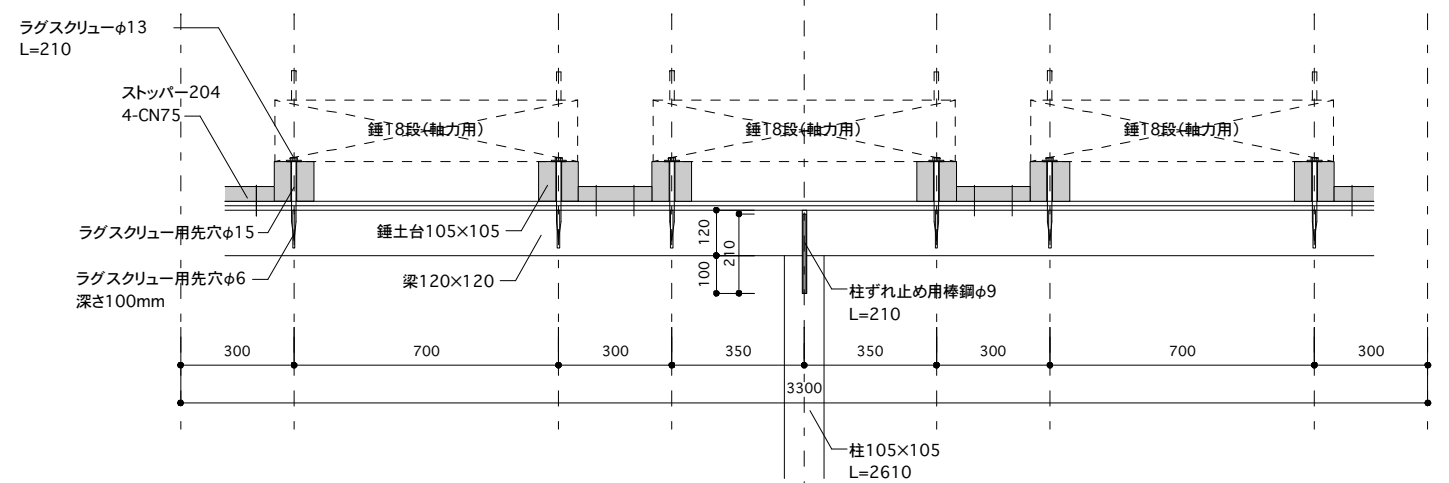

錘土台詳細図(軸力用錘) S=1:20

日本ログハウス協会	件名 試験1-1_要素壁振動試験	試験体 掃き出し開口試験体	図面名称 錘土台-梁詳細図	縮尺 1/20	日付 2010.7.26	サイン			図面No. ⑦
-----------	---------------------	------------------	------------------	------------	-----------------	-----	--	--	------------