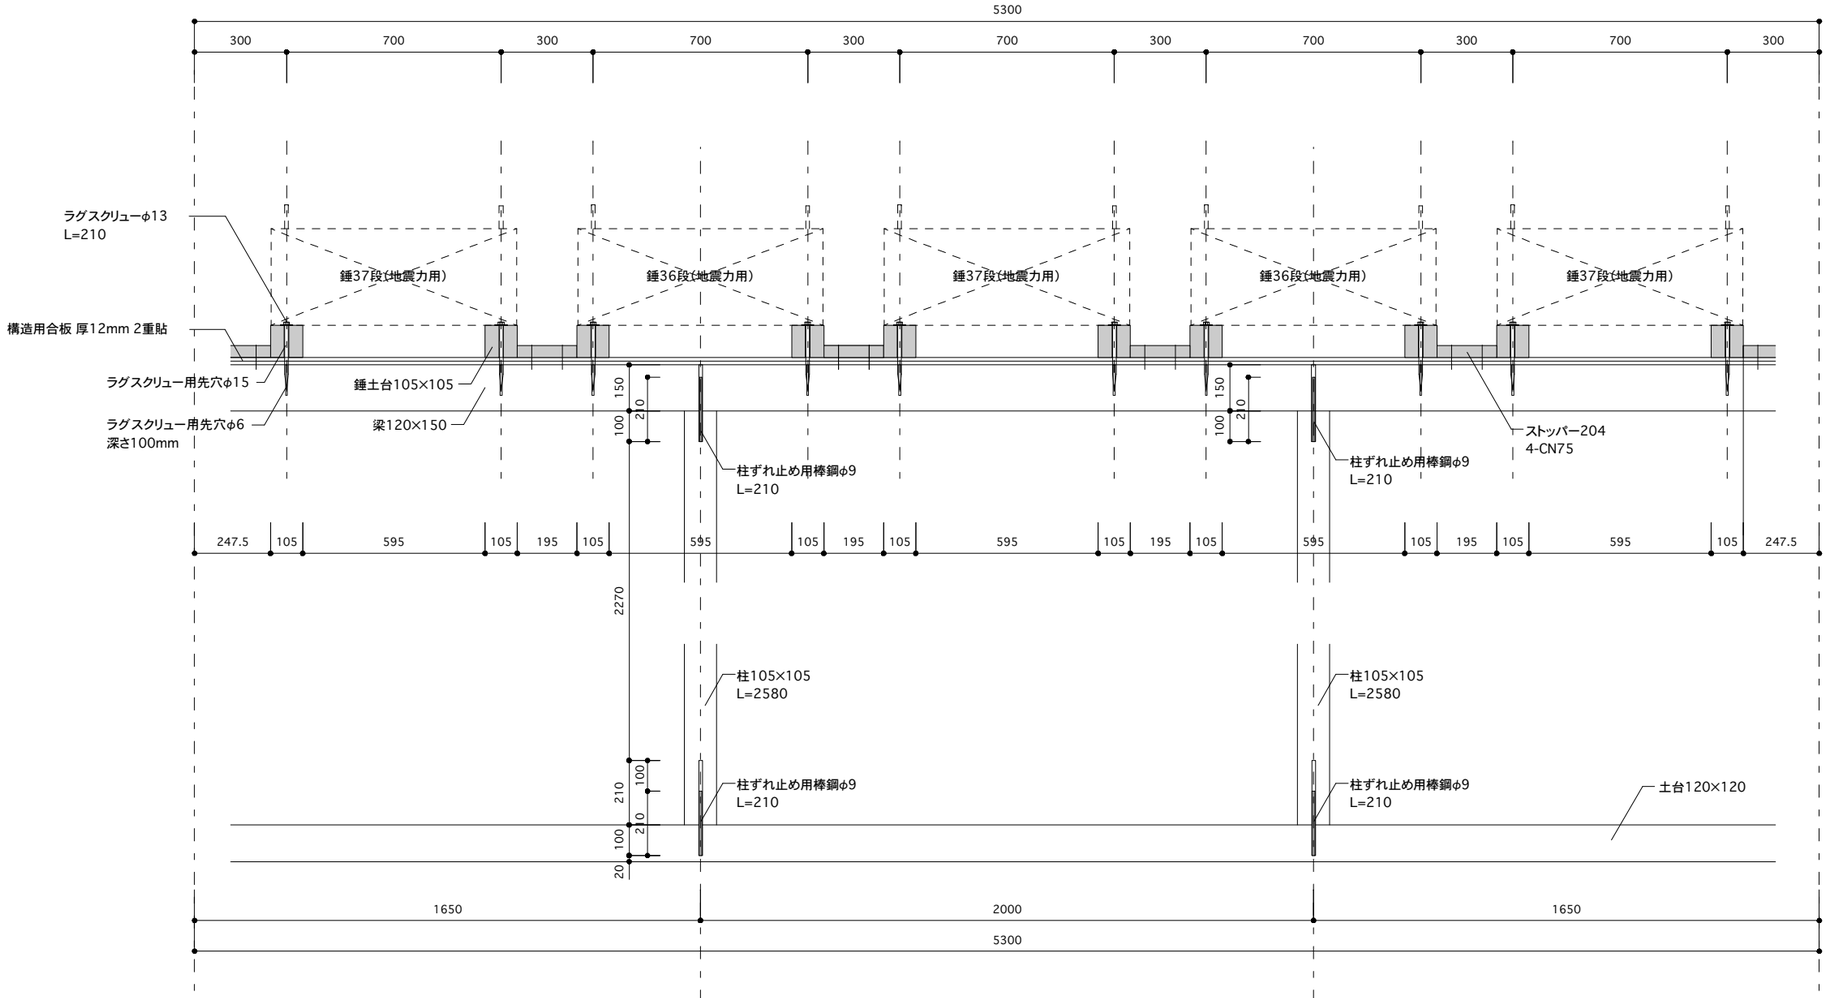

錘土台詳細図(地震力用錘) S=1:20

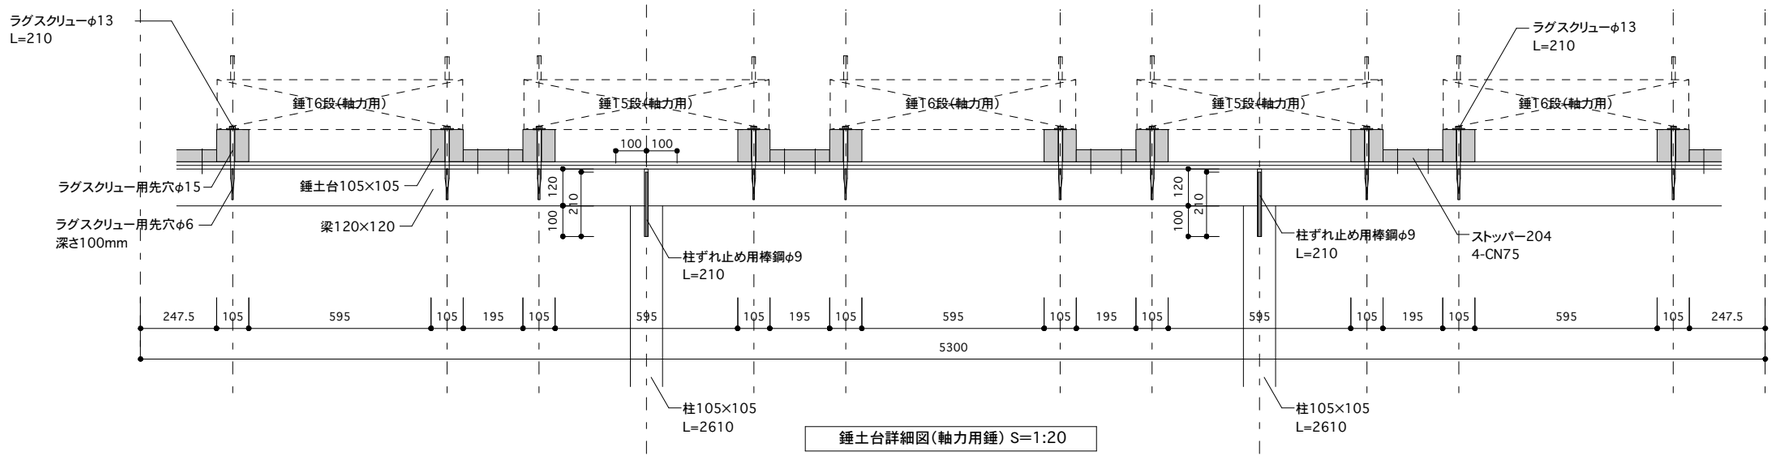

錘土台詳細図(軸力用錘) S=1:20

日本ログハウス協会	件名	試験体	図面名称	縮尺	日付	サイン			図面No.
	試験1-2_要素壁振動試験	すだれ壁試験体(L=1000)	錘土台-梁詳細図	1/20	2010.7.23				⑧