


錘土台詳細図(地震力用錘) S=1:20

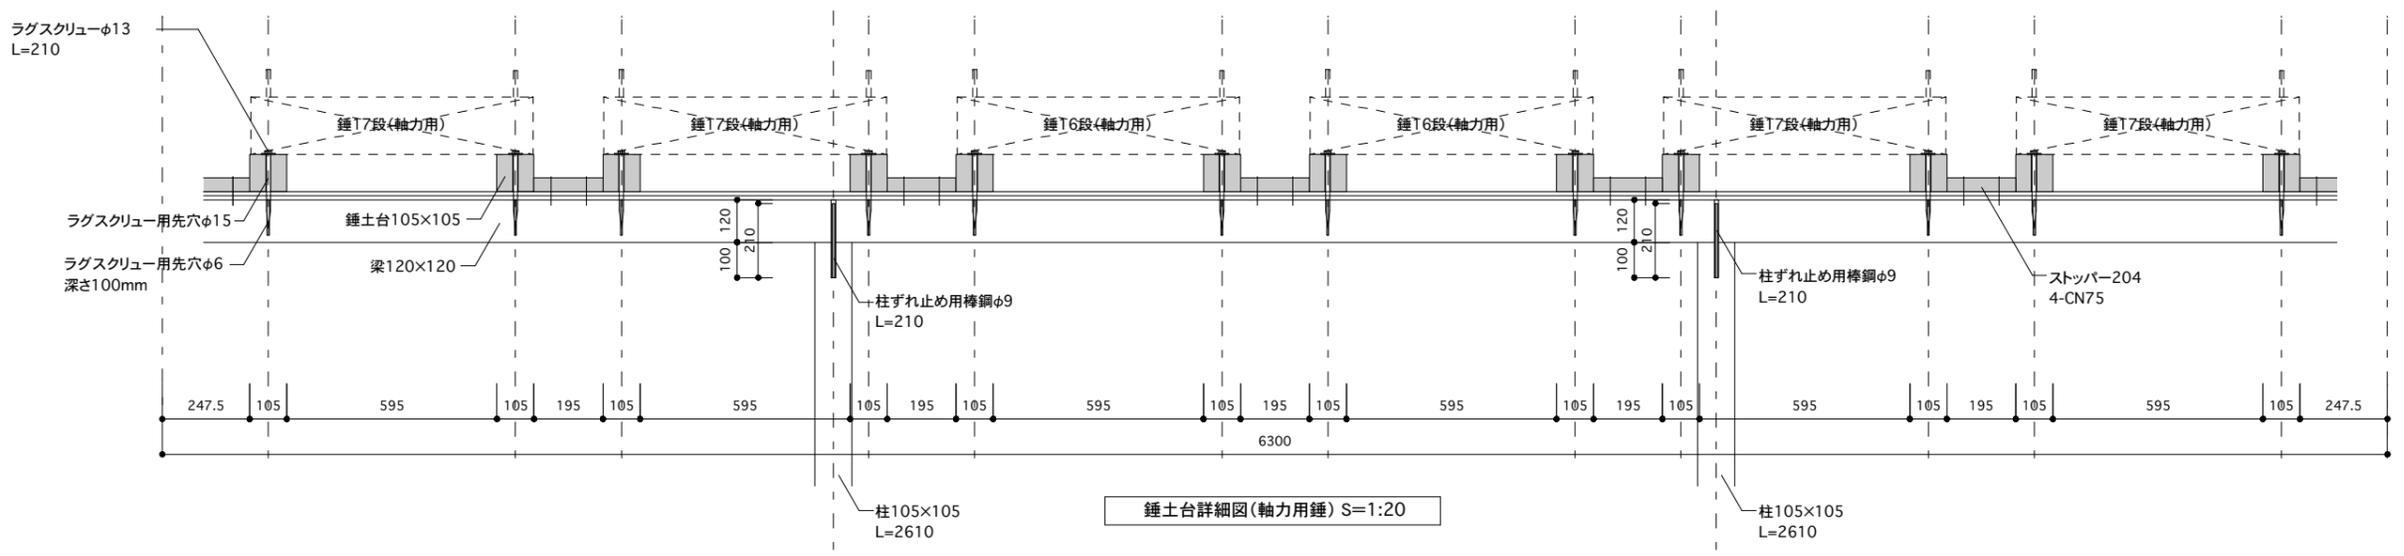

錘土台詳細図(軸力用錘) S=1:20