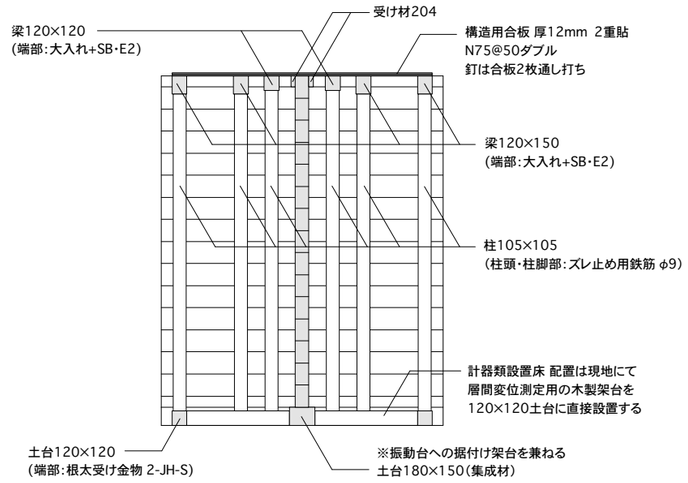

A-A'断面図

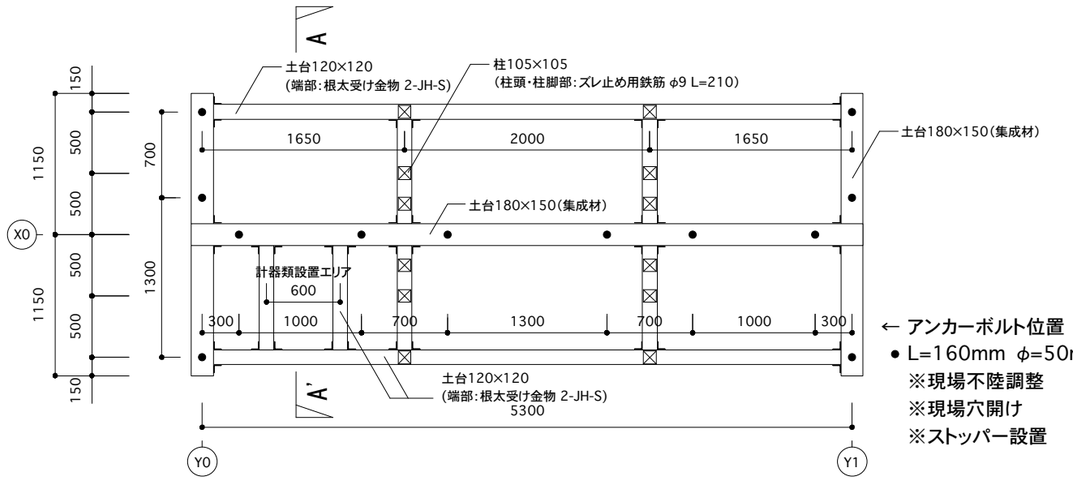

土台伏図・兼アンカーボルト配置図

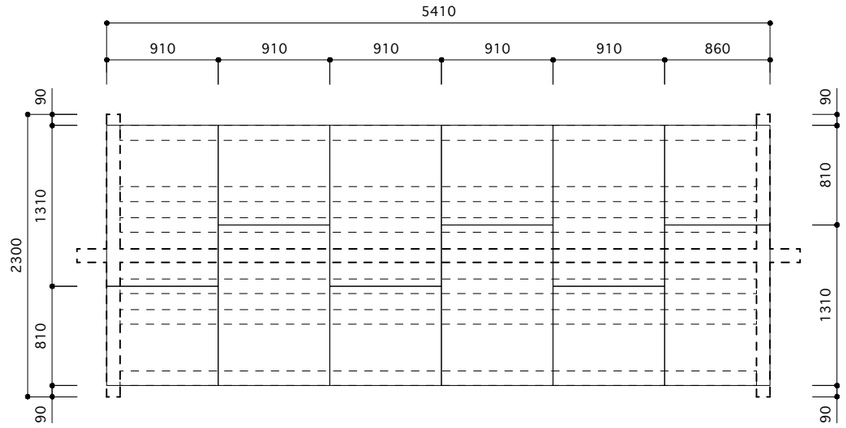

上段合板割付図

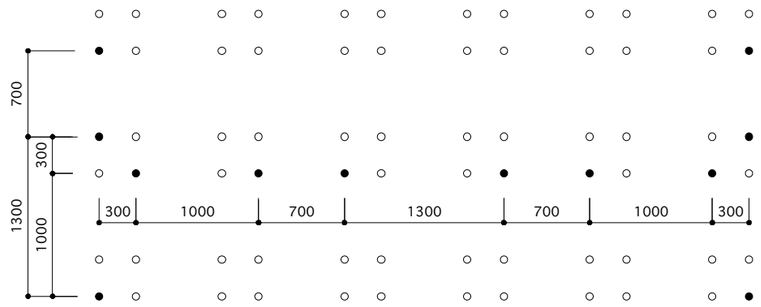

振動台の穴配置図

※穴精度不良のため現地にて再確認のこと

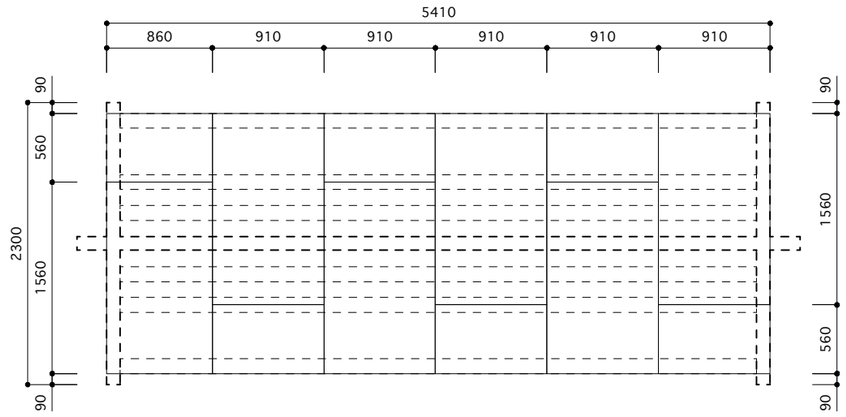

下段合板割付図

ログ: E50 / 110×180
ダボ: SR235 / φ13
Co=0.2 / ダボ1.5倍配置

日本ログハウス協会	件名	試験体	図面名称	縮尺	日付	サイン			図面No.
	試験1-2_要素壁振動試験	すだれ壁試験体(L=1000)	試験体概要_2	1/50	2010.7.30				③