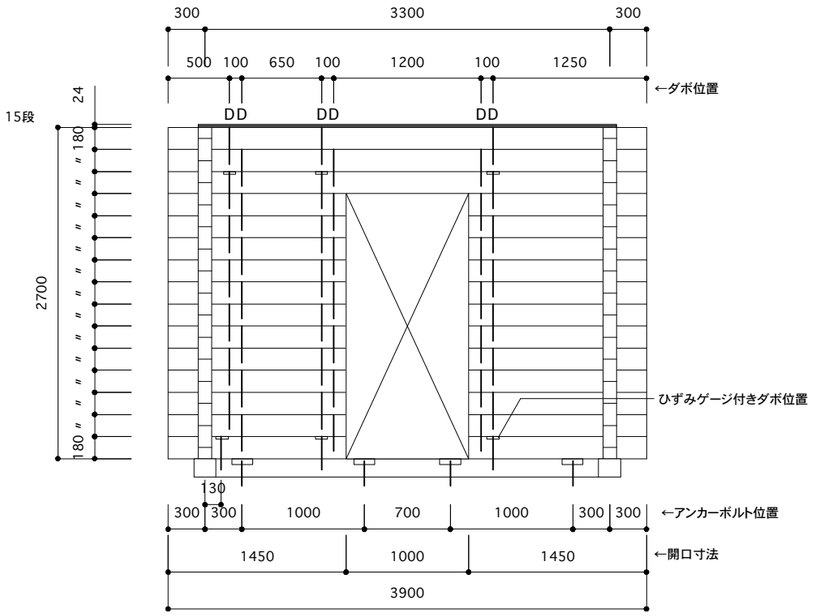


掃き出し開口試験体・壁見附図

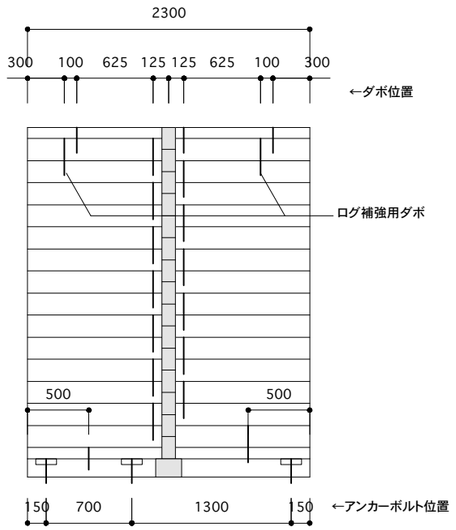


Y0・Y1壁見附図 ※直交壁の形状は共通
※アンカーボルト用座堀深さ=50mm

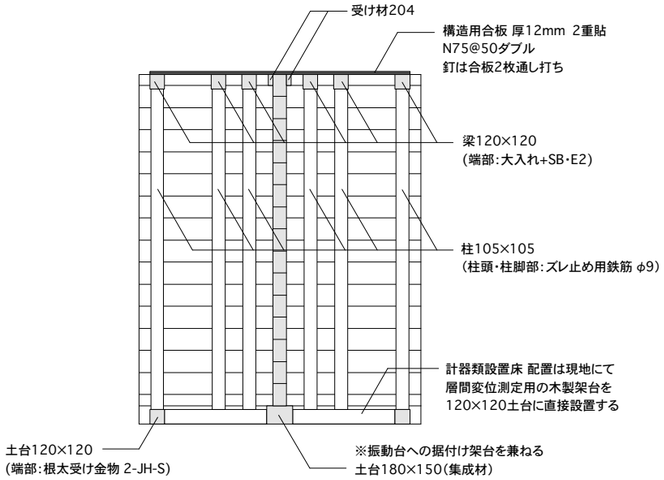


A-A'断面図

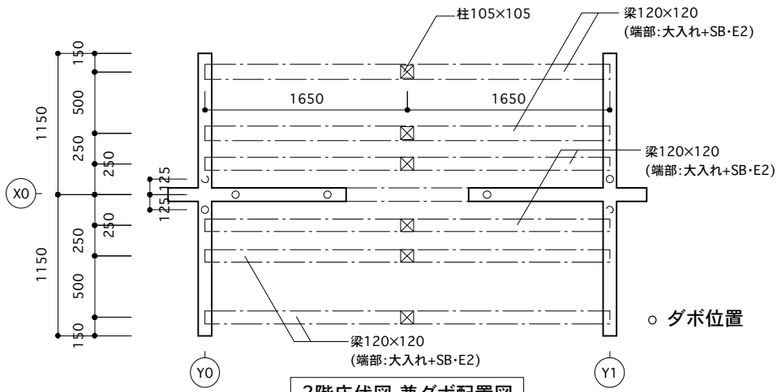


2階床伏図 兼ダボ配置図

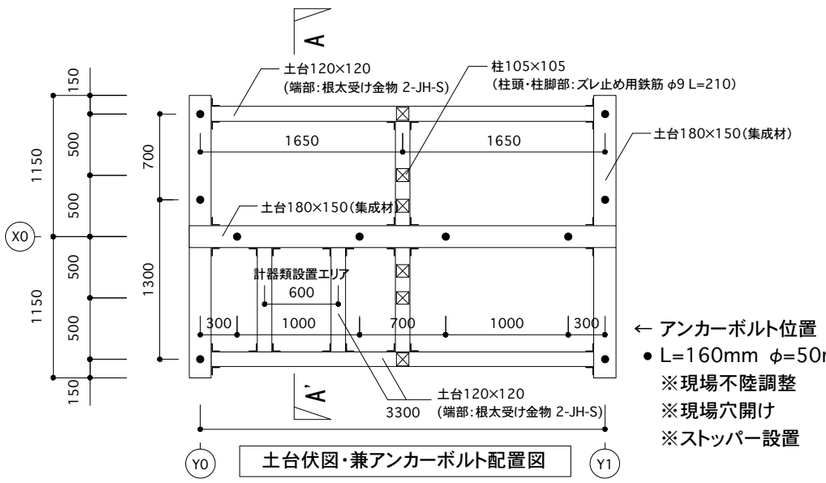


← アンカーボルト位置
● L=160mm φ=50mm
※現場不陸調整
※現場穴開け
※ストッパー設置

土台伏図・兼アンカーボルト配置図

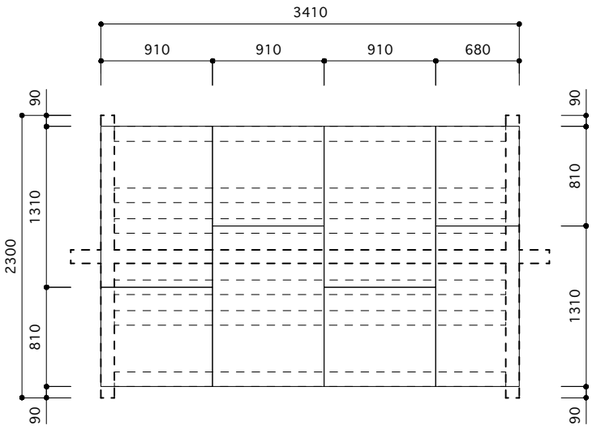


上段合板割付図

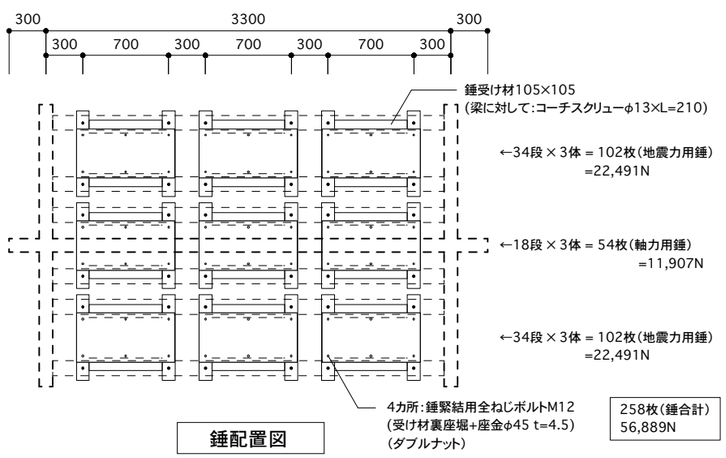


錘配置図

258枚(錘合計)
56,889N

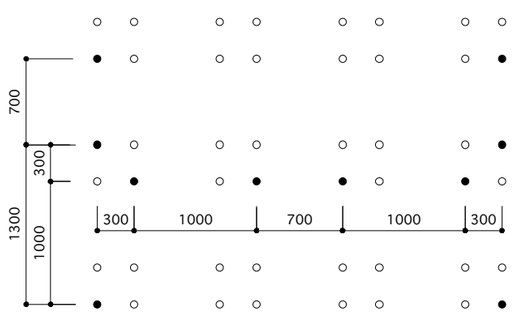


振動台の穴配置図

※穴精度不良のため現地にて再確認のこと

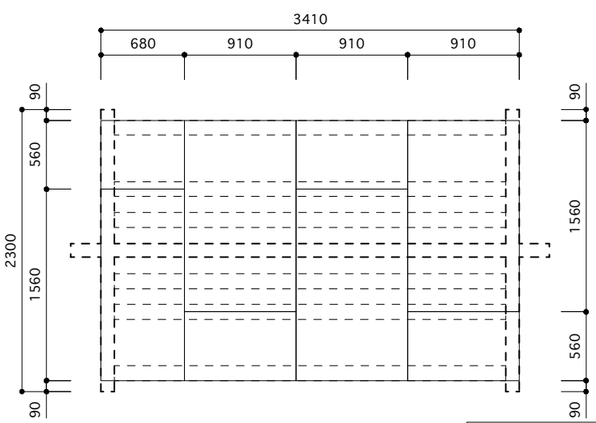


下段合板割付図

ログ: E50 / 110×180
ダボ: SR235 / φ13
Co=0.2 / ダボ1.5倍配置

| 日本ログハウス協会 | 件名 | 試験体 | 図面名称 | 縮尺 | 日付 | サイン | | | 図面No. |
|---|---|---|---|---|---|---|---|---|---|
| | 試験1-1_要素壁振動試験 | 掃き出し開口試験体 | 試験体概要 | 1/50 | 2010.7.30 | | | | ① |