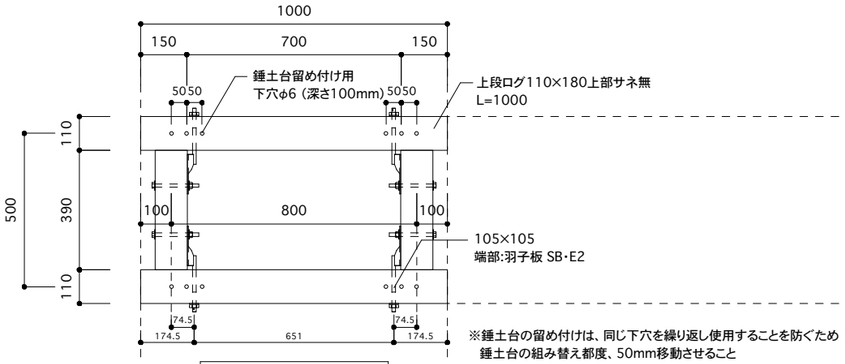

※錘土台の留め付けは、同じ下穴を繰り返し使用することを防ぐため
錘土台の組み替え都度、50mm移動させること

上段ログ詳細 S=1:20

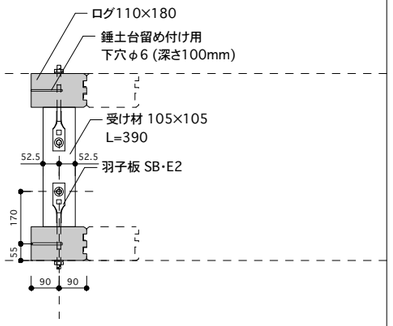

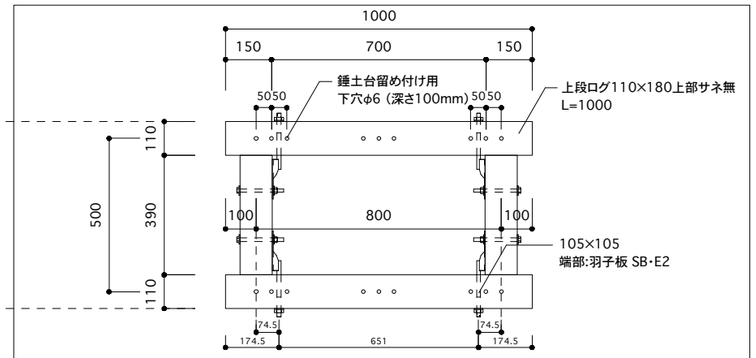

上段ログ詳細 S=1:20

※L=1000 錘大のみ

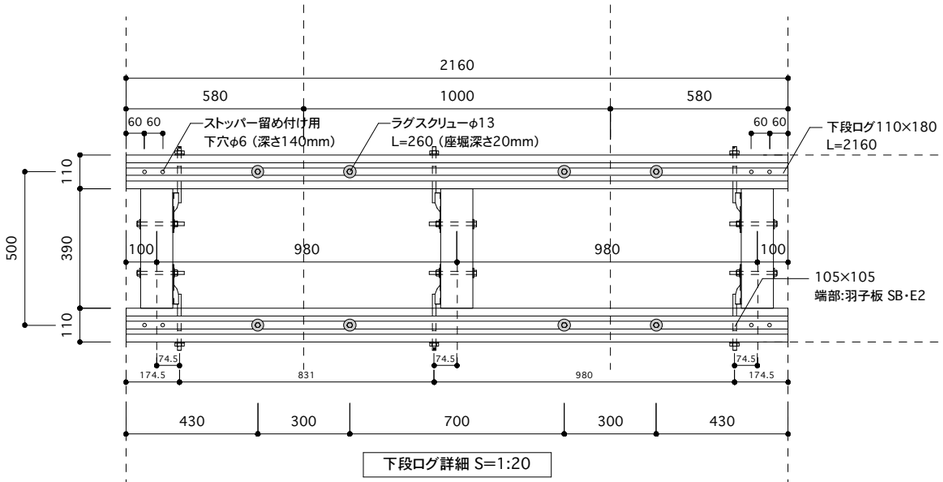

下段ログ詳細 S=1:20

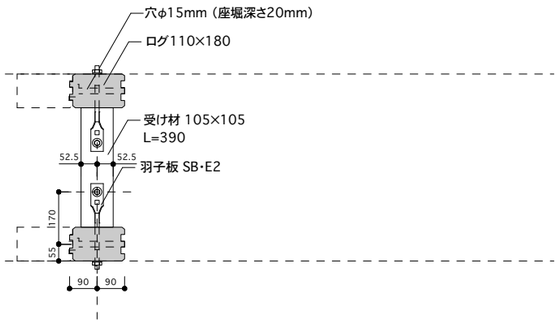

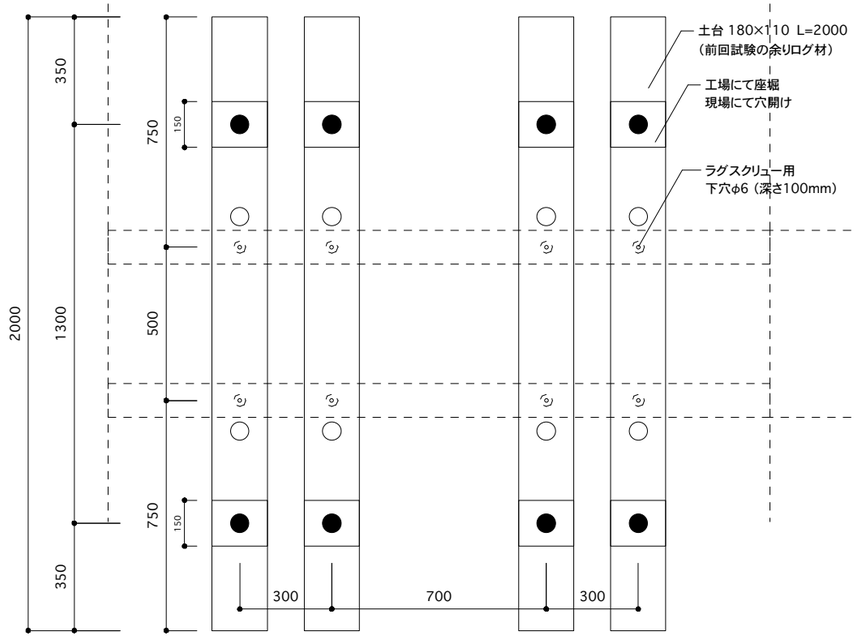

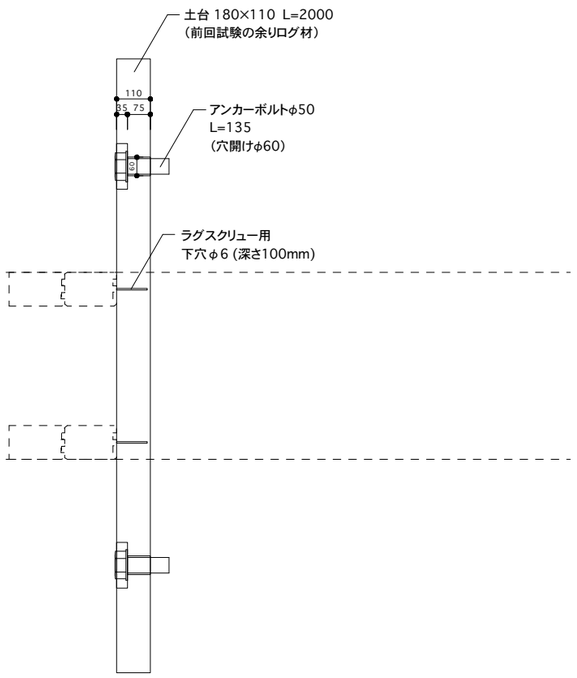

土台･アンカーボルト詳細 S=1:20

日本ログハウス協会	件名	試験体	図面名称	縮尺	日付	サイン			図面No.
	試験2_動摩擦試験体	L=1000試験体	詳細図	1/20	2010.11.18				②