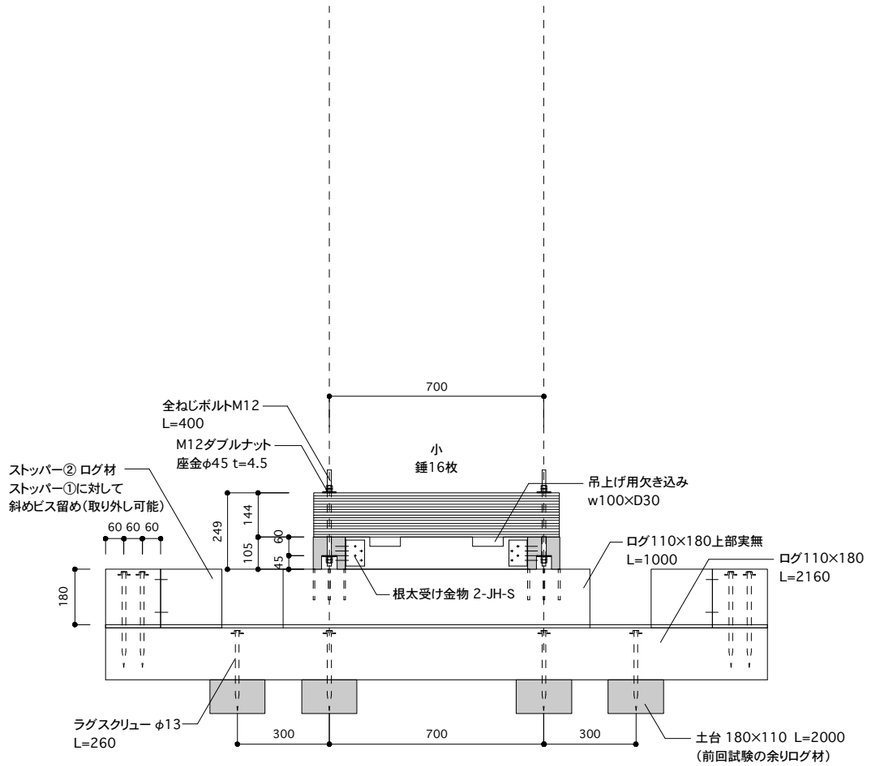

L=1000試験体 S=1:20

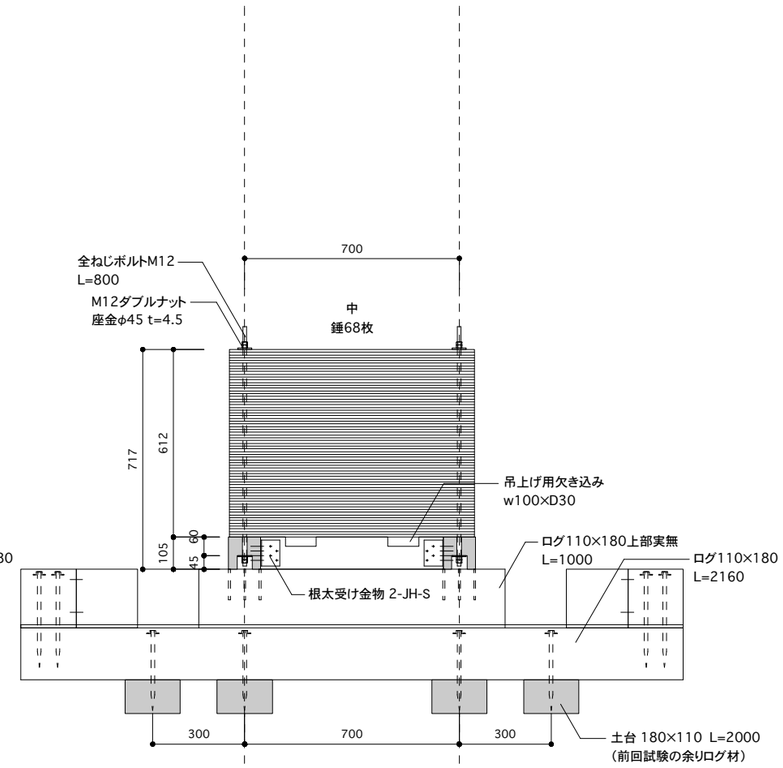

L=1000試験体 S=1:20

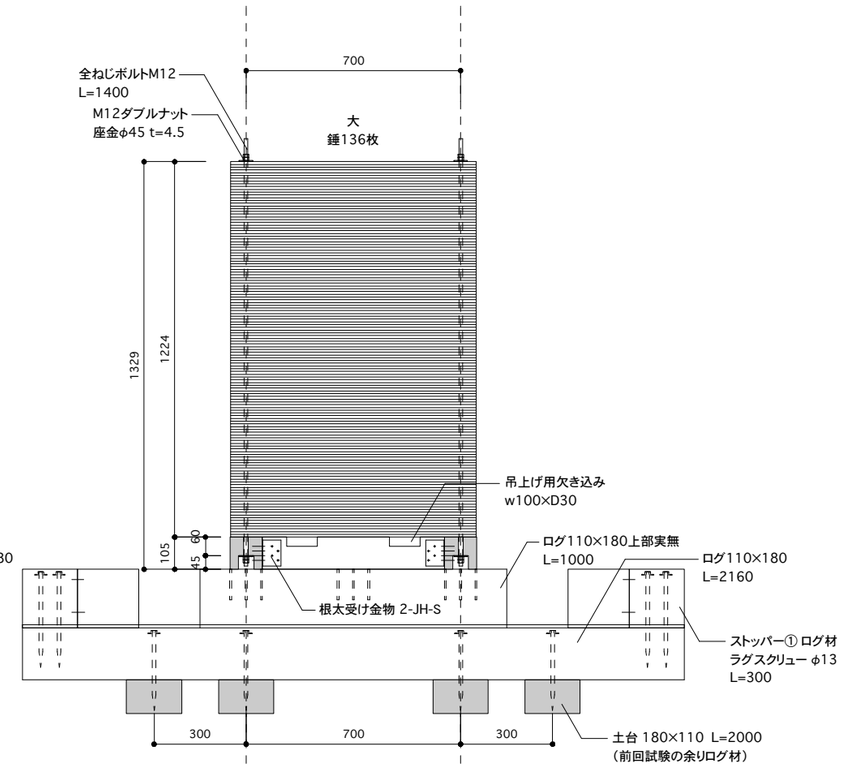

L=1000試験体 S=1:20

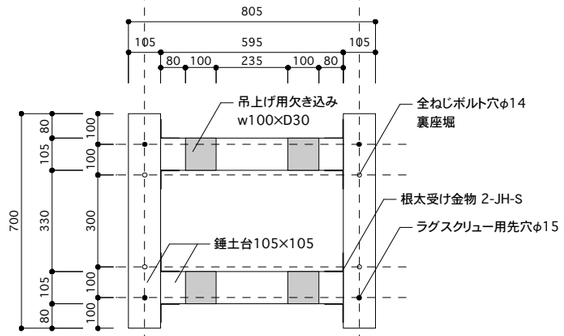

錘土台伏図 S=1:20

※一般部

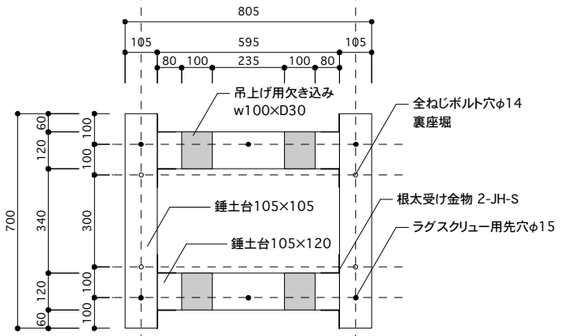

錘土台伏図 S=1:20

※L=1000 錘大のみ

※土台アンカー位置（欠き込み大きさ）と下段ログの位置関係チェック

日本ログハウス協会	件名	試験体	図面名称	縮尺	日付	サイン			図面No.
	試験2_動摩擦試験体	L=1000試験体	詳細図_錘	1/20	2010.11.18				③