




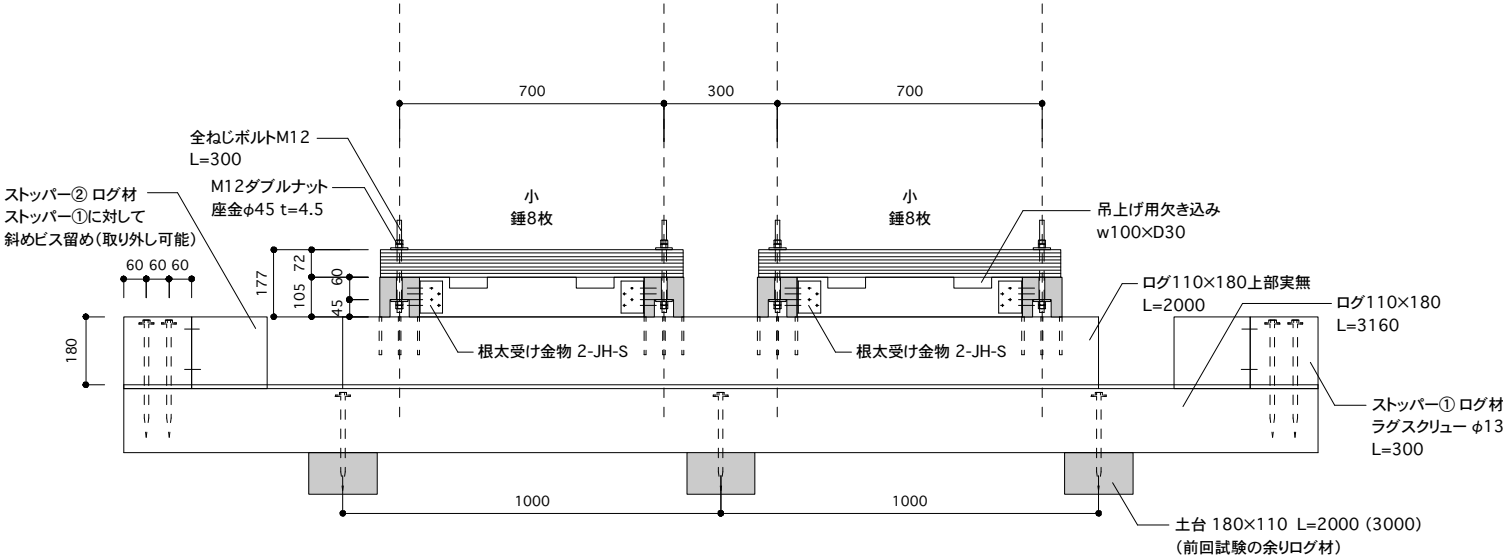

L=2000試験体 S=1:20

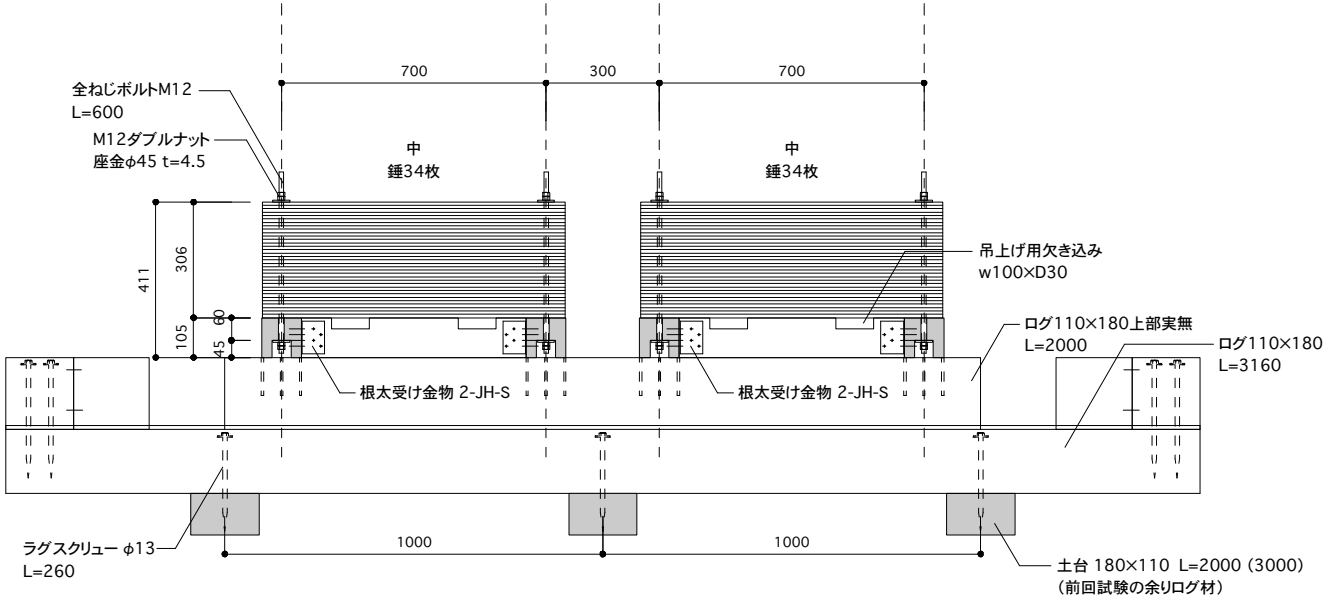

L=2000試験体 S=1:20

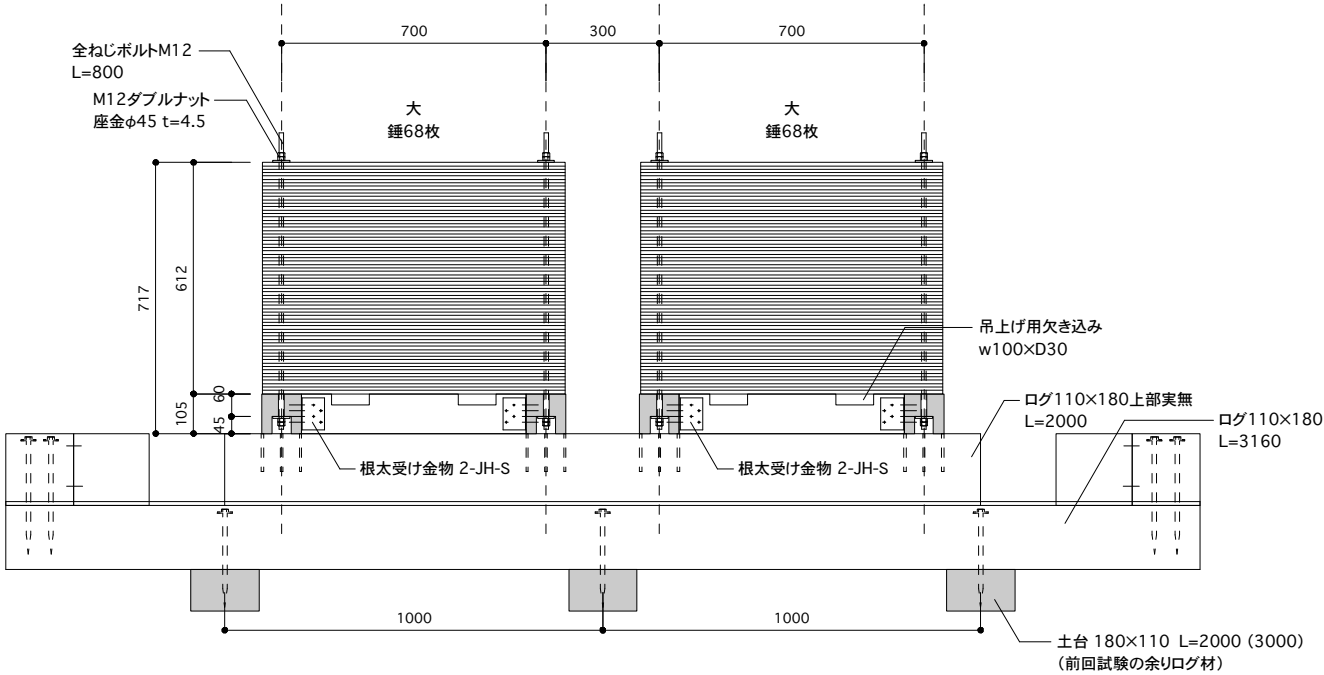

L=2000試験体 S=1:20

※土台アンカー位置(欠き込み大きさ)と下段ログの位置関係チェック

日本ログハウス協会	件名 試験2_動摩擦試験体	試験体 L=2000試験体	図面名称 詳細図_錘	縮尺 1/20	日付 2010.11.3	サイン				図面No. ⑤