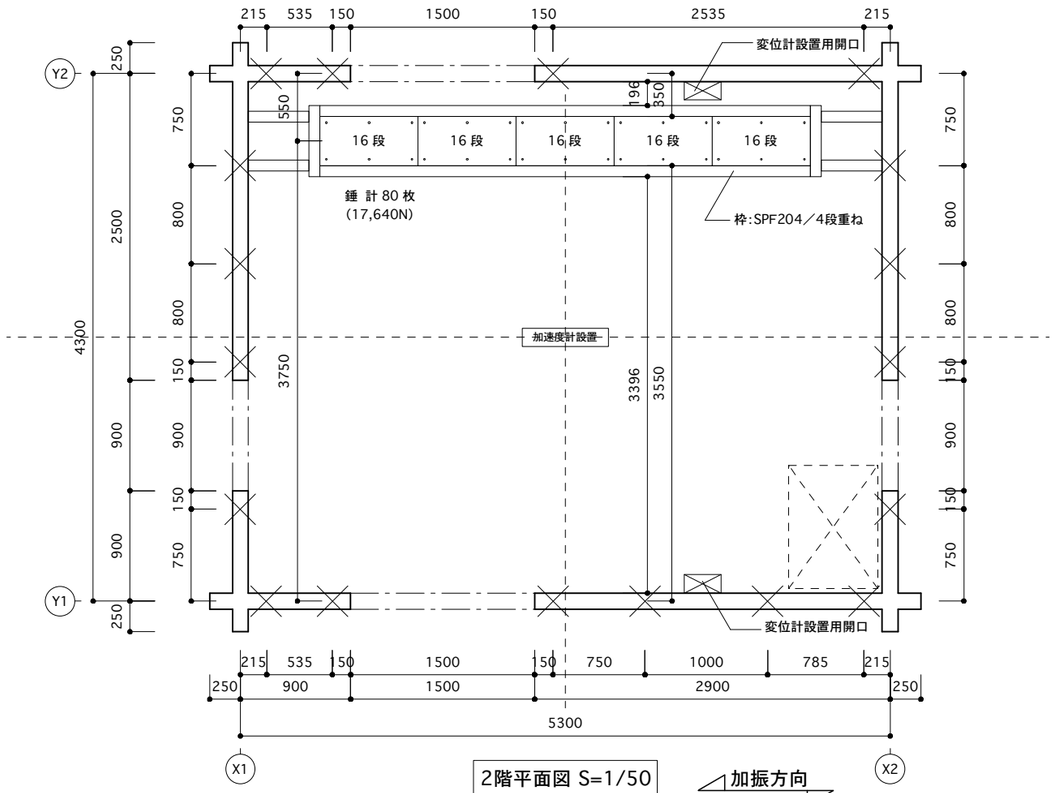

2階平面図 S=1/50

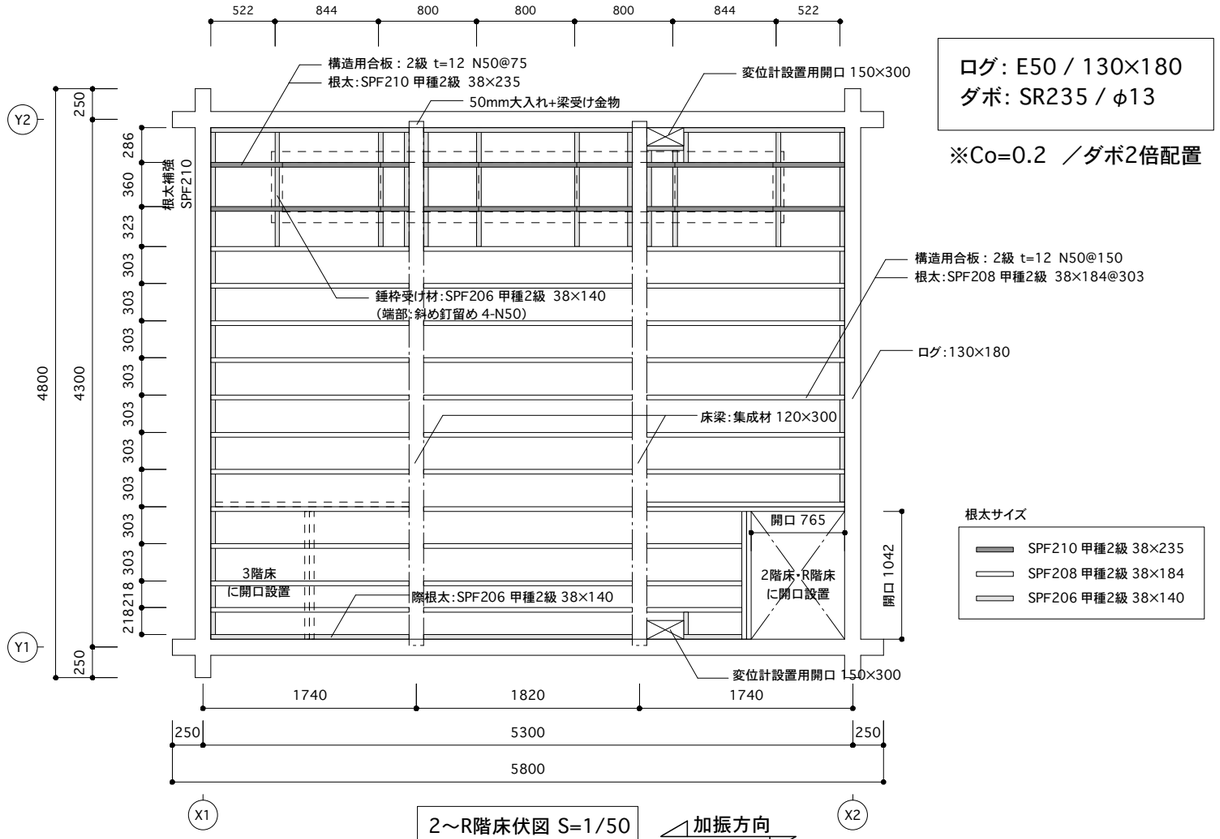

ログ：E50 / 130×180
ダボ：SR235 / φ13

※Co=0.2 ／ダボ2倍配置

2～R階床伏図 S=1/50

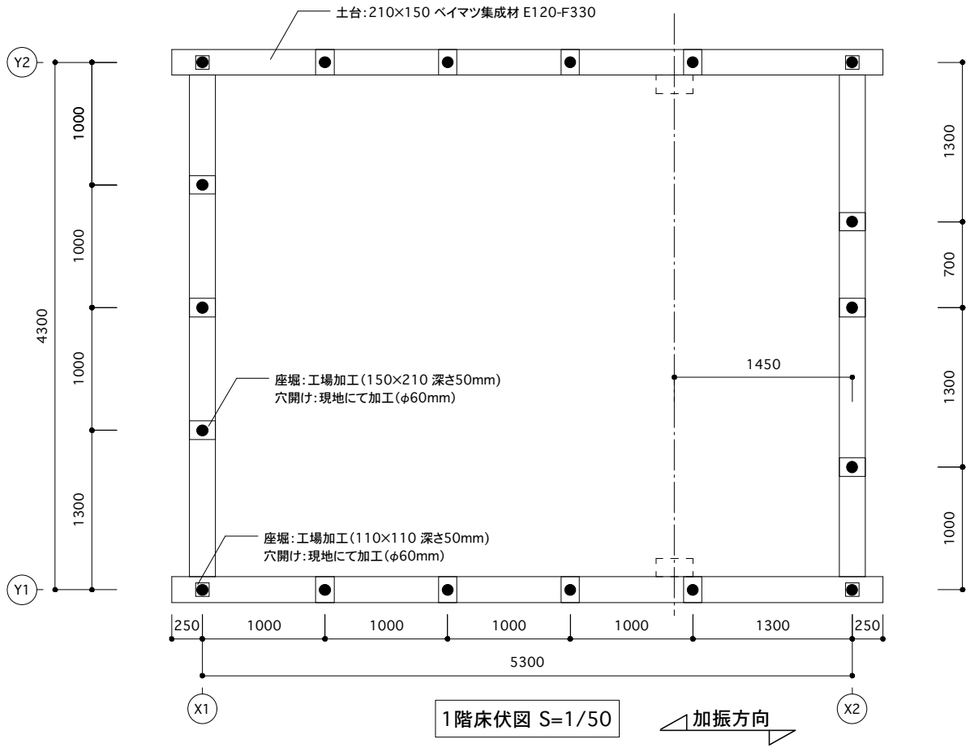

1階床伏図 S=1/50

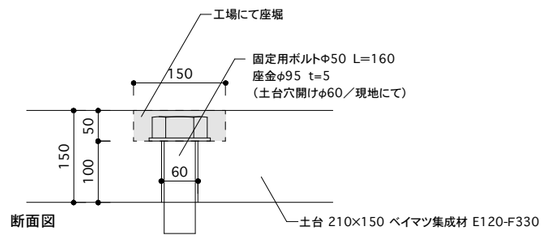

土台アンカーボルト穴詳細図 S=1:10

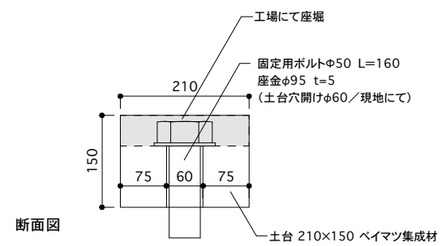

土台アンカーボルト穴詳細図(一般部) S=1:10

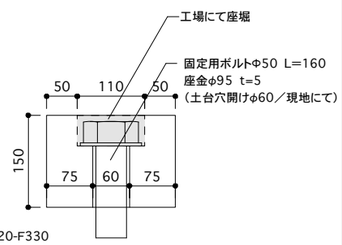

土台アンカーボルト穴詳細図(四隅) S=1:10

※施工上の注意点
試験4(動摩擦試験)錘組み替え作業のため、ガータークレーンは北側待機とする。

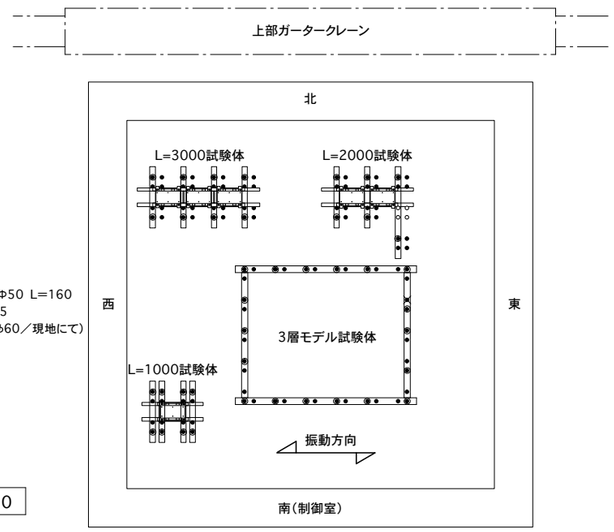

試験体配置図 S=1/200

日本ログハウス協会	件名	試験体	図面名称	縮尺	日付	サイン			図面No.
	試験3_実大3Fモデル振動試験		1階平面図兼錘配置図・各階床伏図	1/50、1/20	2010.11.4				①