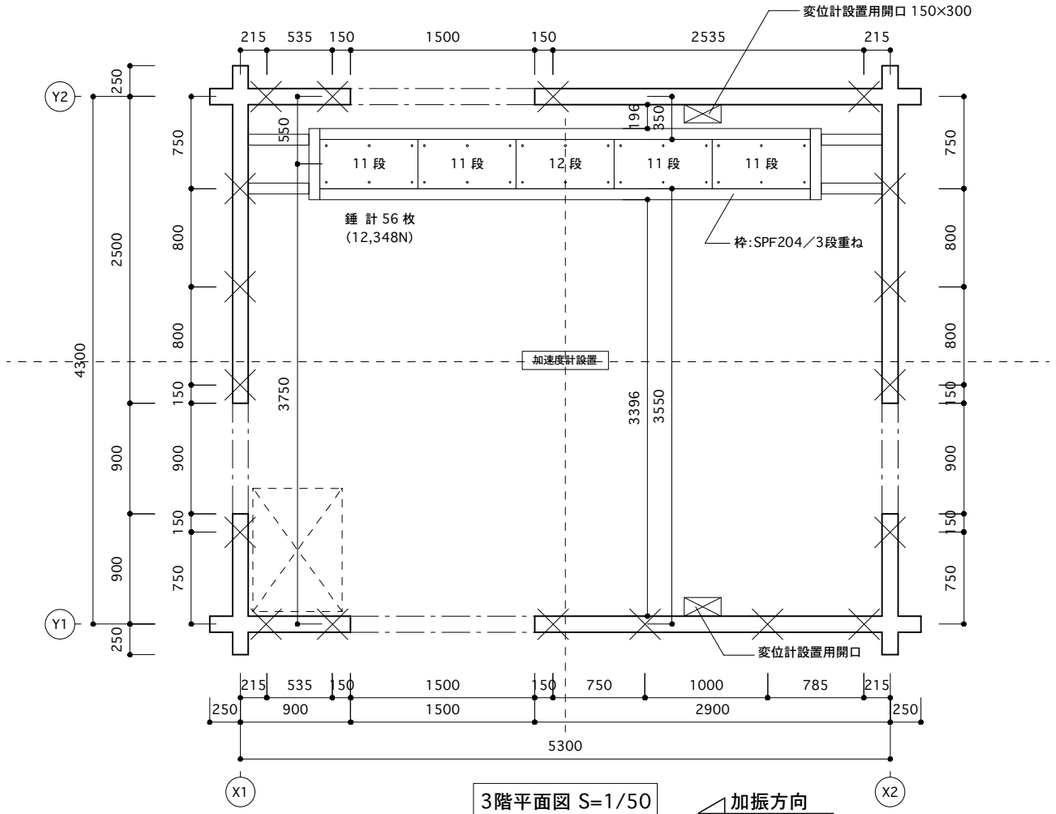

3階平面図 S=1/50

加振方向

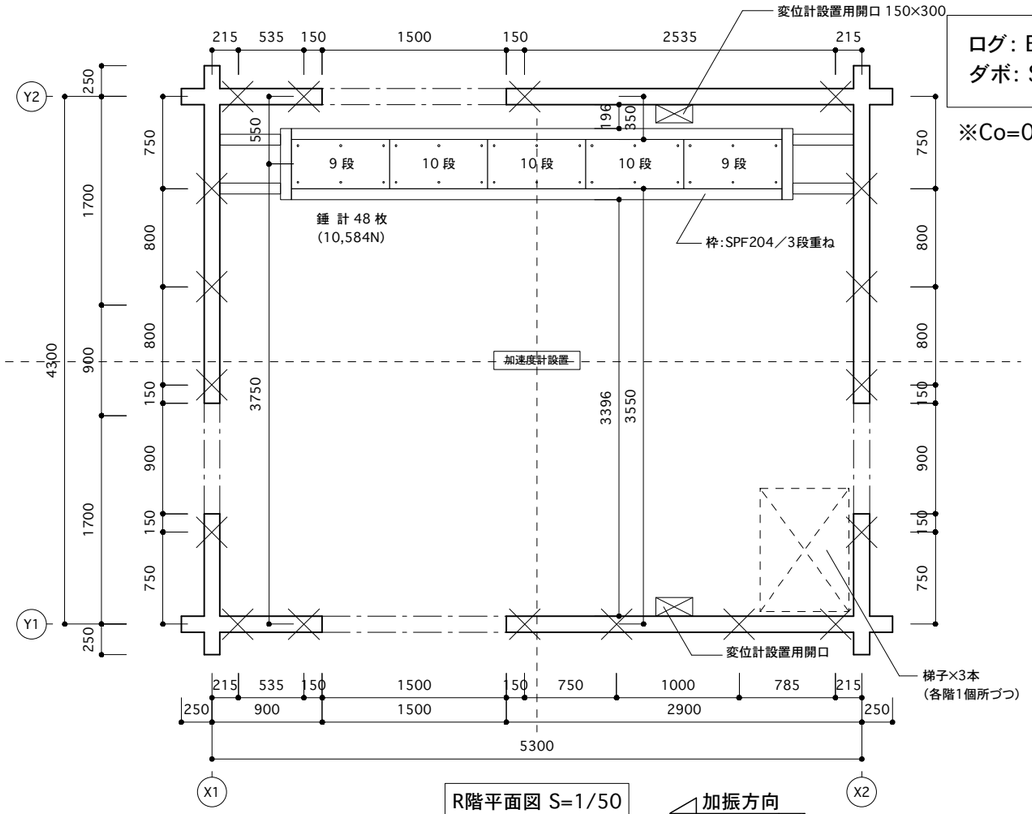

R階平面図 S=1/50

加振方向

ログ: E50 / 130×180
ダボ: SR235 / φ13

※Co=0.2 ／ダボ2倍配置

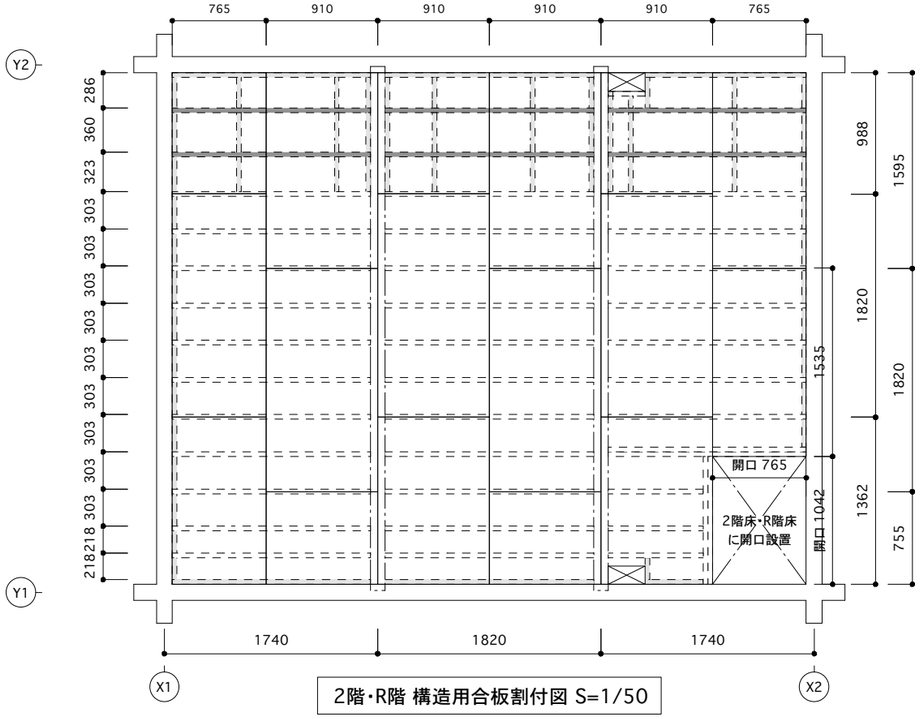

2階・R階 構造用合板割付図 S=1/50

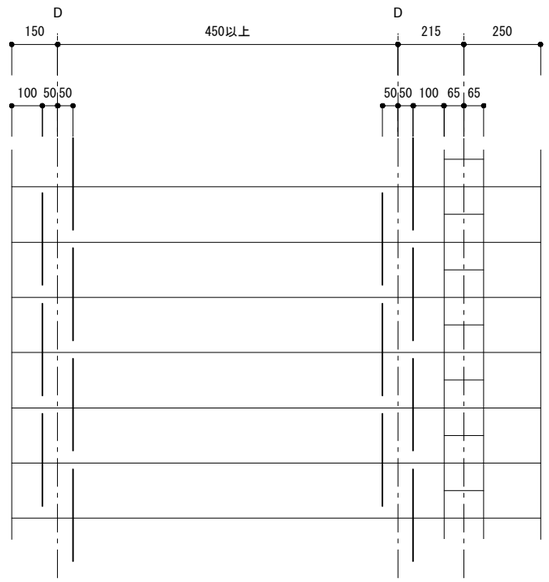

ダボ配置ルール　S=1/20

日本ログハウス協会	件名	試験体	図面名称	縮尺	日付	サイン			図面No.
	試験3_実大3Fモデル振動試験		2・3階平面図兼錘配置図	1/50、1/20	2010.10.6				②