




ログ: E50 / 130×180  
 ダボ: SR235 / φ13  
 ※Co=0.2 / ダボ2倍配置

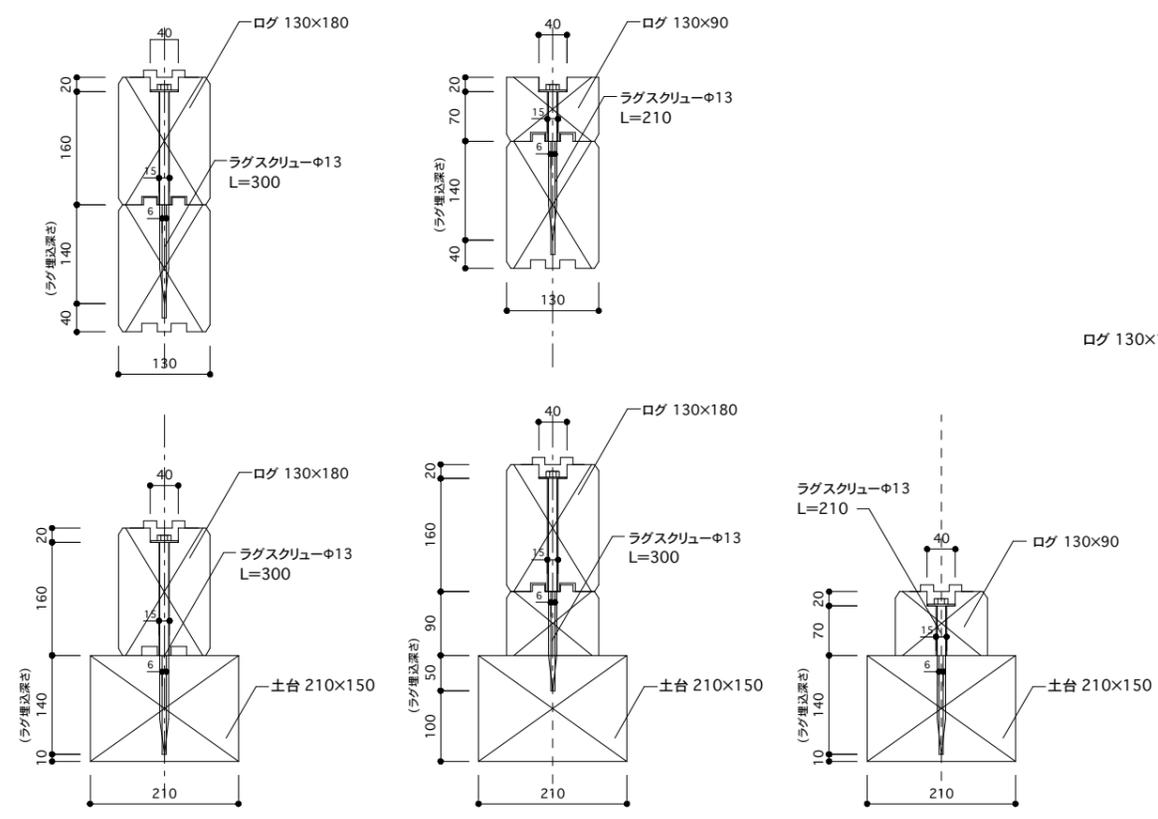


ダボ(ラグスクリュー)詳細図 S=1:10

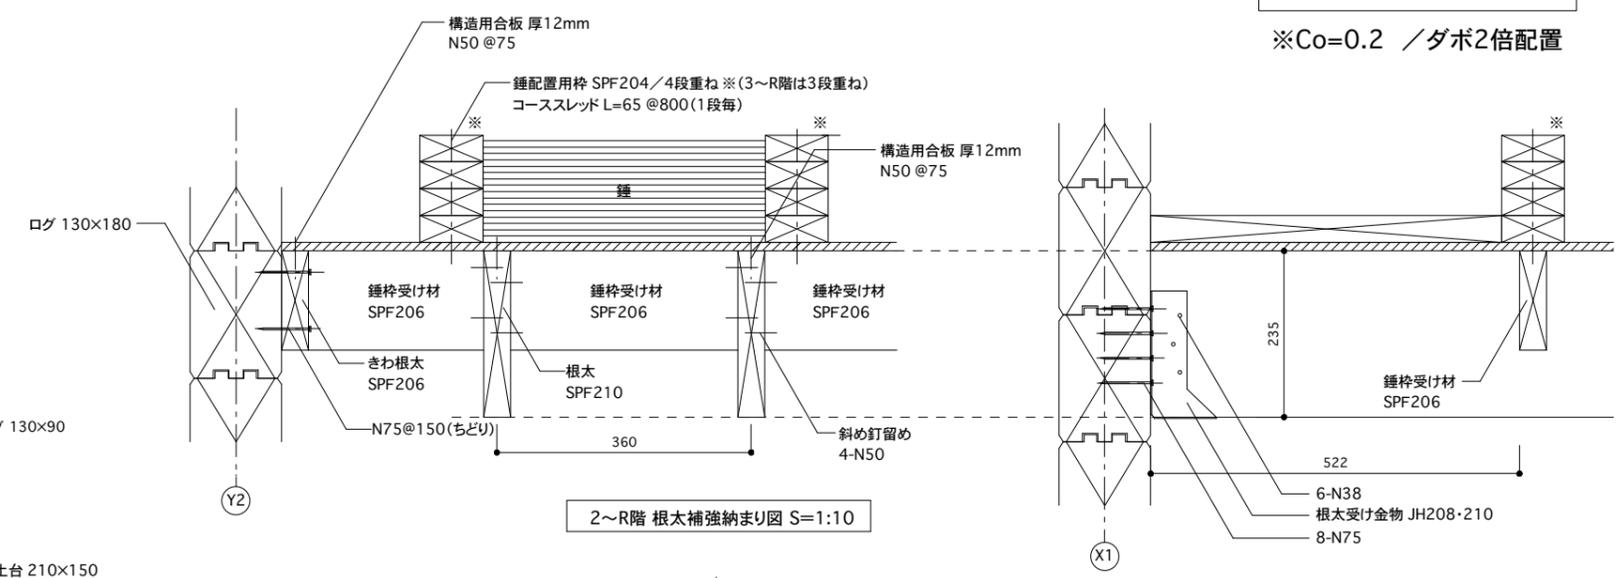


2~R階 根太補強納まり図 S=1:10

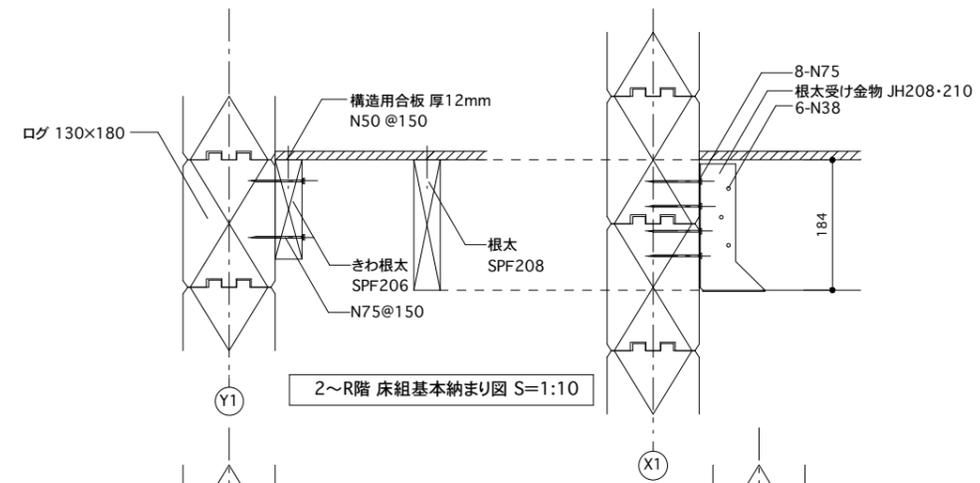


2~R階 床組基本納まり図 S=1:10

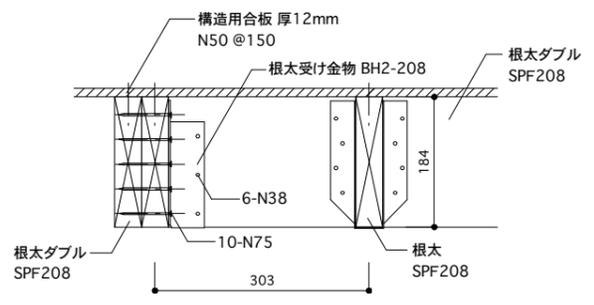


2~R階 床開口部納まり図 S=1:10

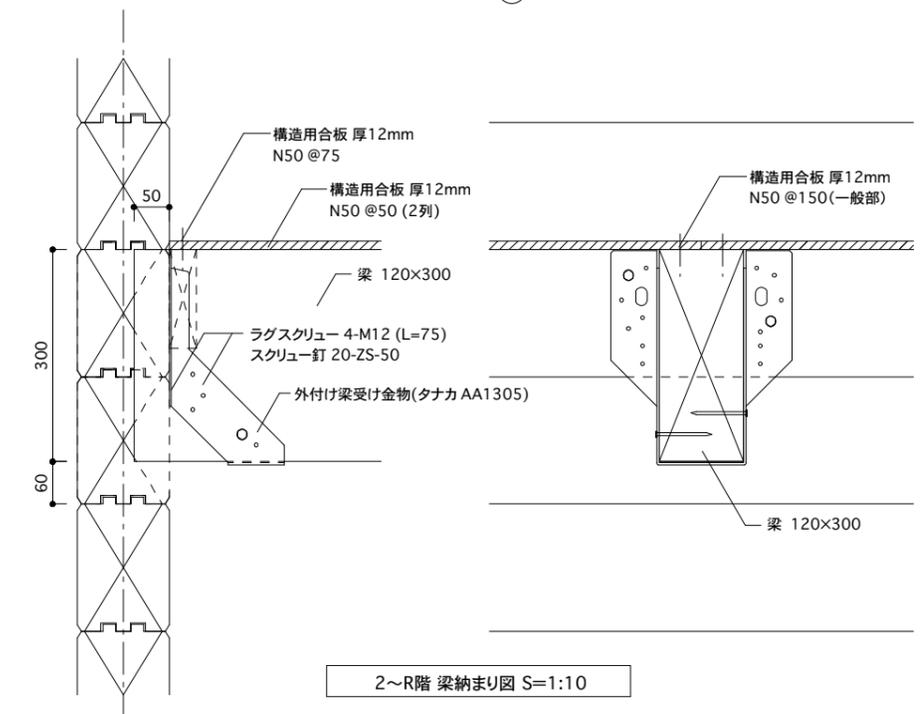

2~R階 梁納まり図 S=1:10

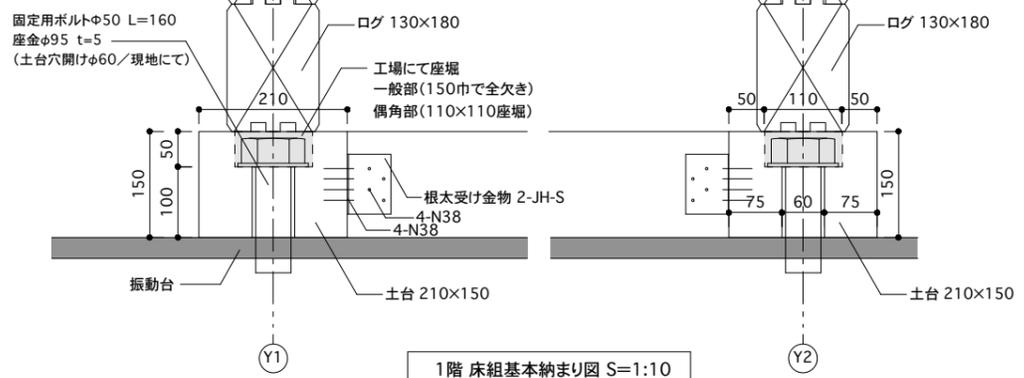

1階 床組基本納まり図 S=1:10

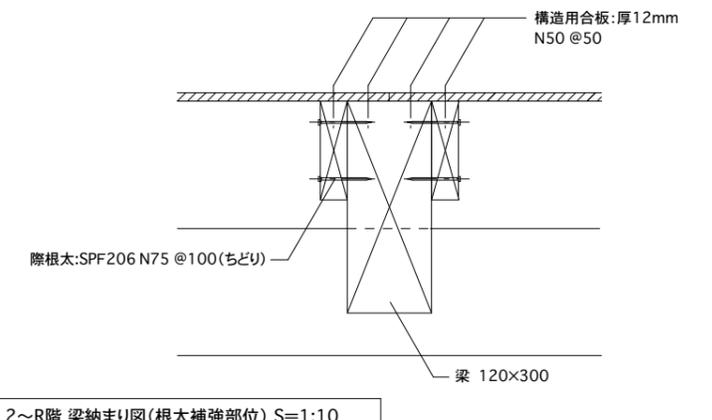

2~R階 梁納まり図(根太補強部位) S=1:10

日本ログハウス協会	件名	試験3_実大3Fモデル振動試験	試験体	図面名称	詳細図	縮尺	日付	サイン	図面No.
						1/10	2010.11.4		⑤